

an srchitekt
sn architekt

PROJEKT

Panský Dvůr Boskovice Rekonstrukce a dostavba

ul. Hradní č.p.640/3, na parcele st. č.1228/1
kat. území Boskovice (okres Blansko) 608327

STAVEBNÍK

Pražská 5 s.r.o.
jednatel Luděk Řehoř

Bezručova 2435/ 14, 68001 Boskovice


ARCHITEKT

an srchitekt
sn architekt

Studio Anarchitekt s.r.o.
MgA. Jiří Soukup

Chochołouskova 35/8, 180 00 Praha 8 - Libeň
studio@anarchitekt.cz, tel. 266311331

PROFESE A STAVEBNÍ ČÁST

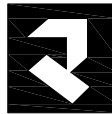

Ruzicka a partneri s.r.o

Ing. Tomáš Růžicka
Schöflerova 32/2050, Praha 3, 130 00
tel.: +420 284 862 752, fax : +420 284 862 753
e-mail: tr@tomrose.cz, www.tomrose.cz

VÝKRES

ŠIRŠÍ VZTAHY

STAV

VYPRACOVAL

KONTROLOVAL

ČÁST

0.

MgA. Jiří Soukup
Ing. Arch. Jiří Soukup
Ing. Ondřej Šefna

..
..

Ing. Arch. Jiří Soukup

DATUM

01 2015

FORMÁT

1xA4

MĚŘITKO

1:5 000


FÁZE

studie

VÝKRES Č.

0.00


PARÉ

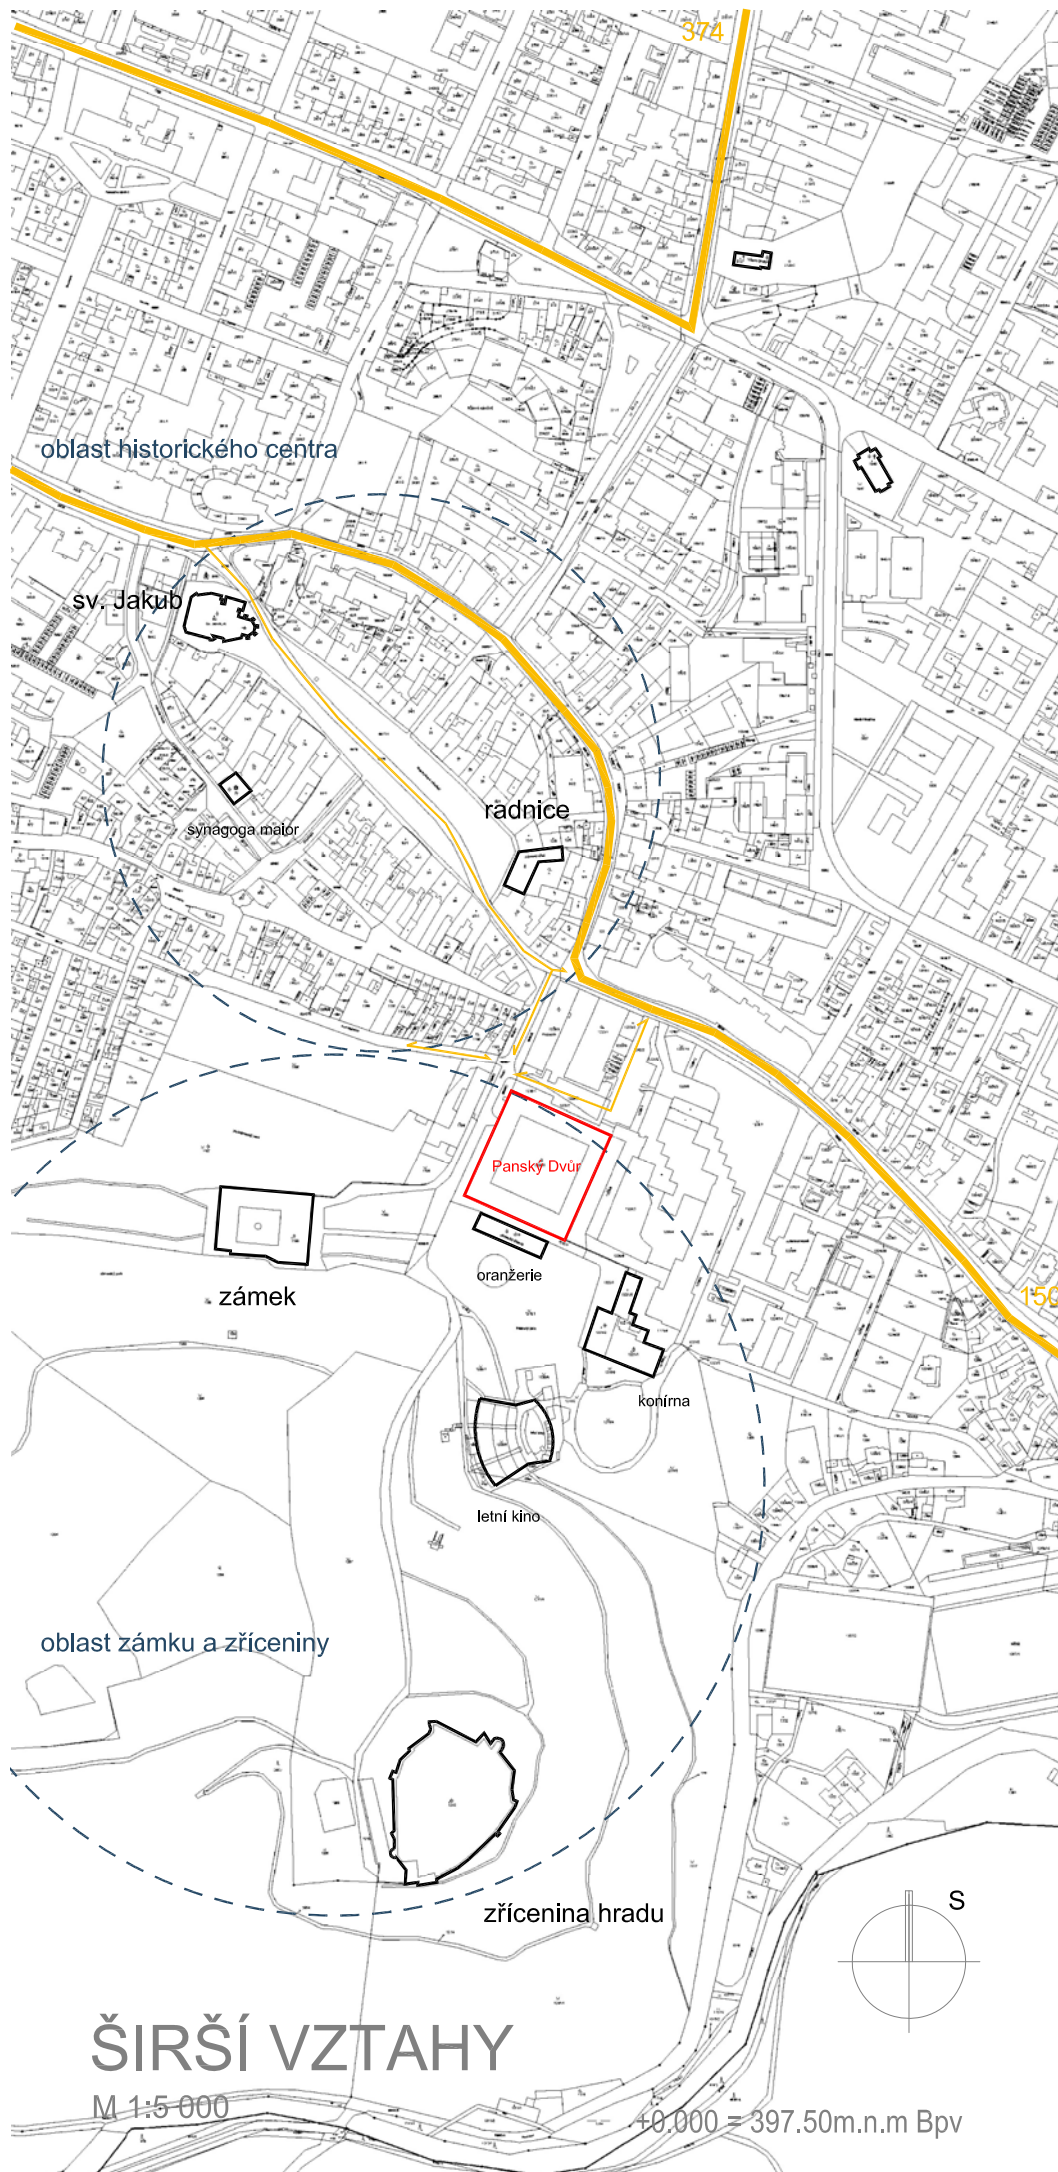

ŠIRŠÍ VZTAHY

M 1:5 000

+0.000 = 397.50m.n.m Bpv

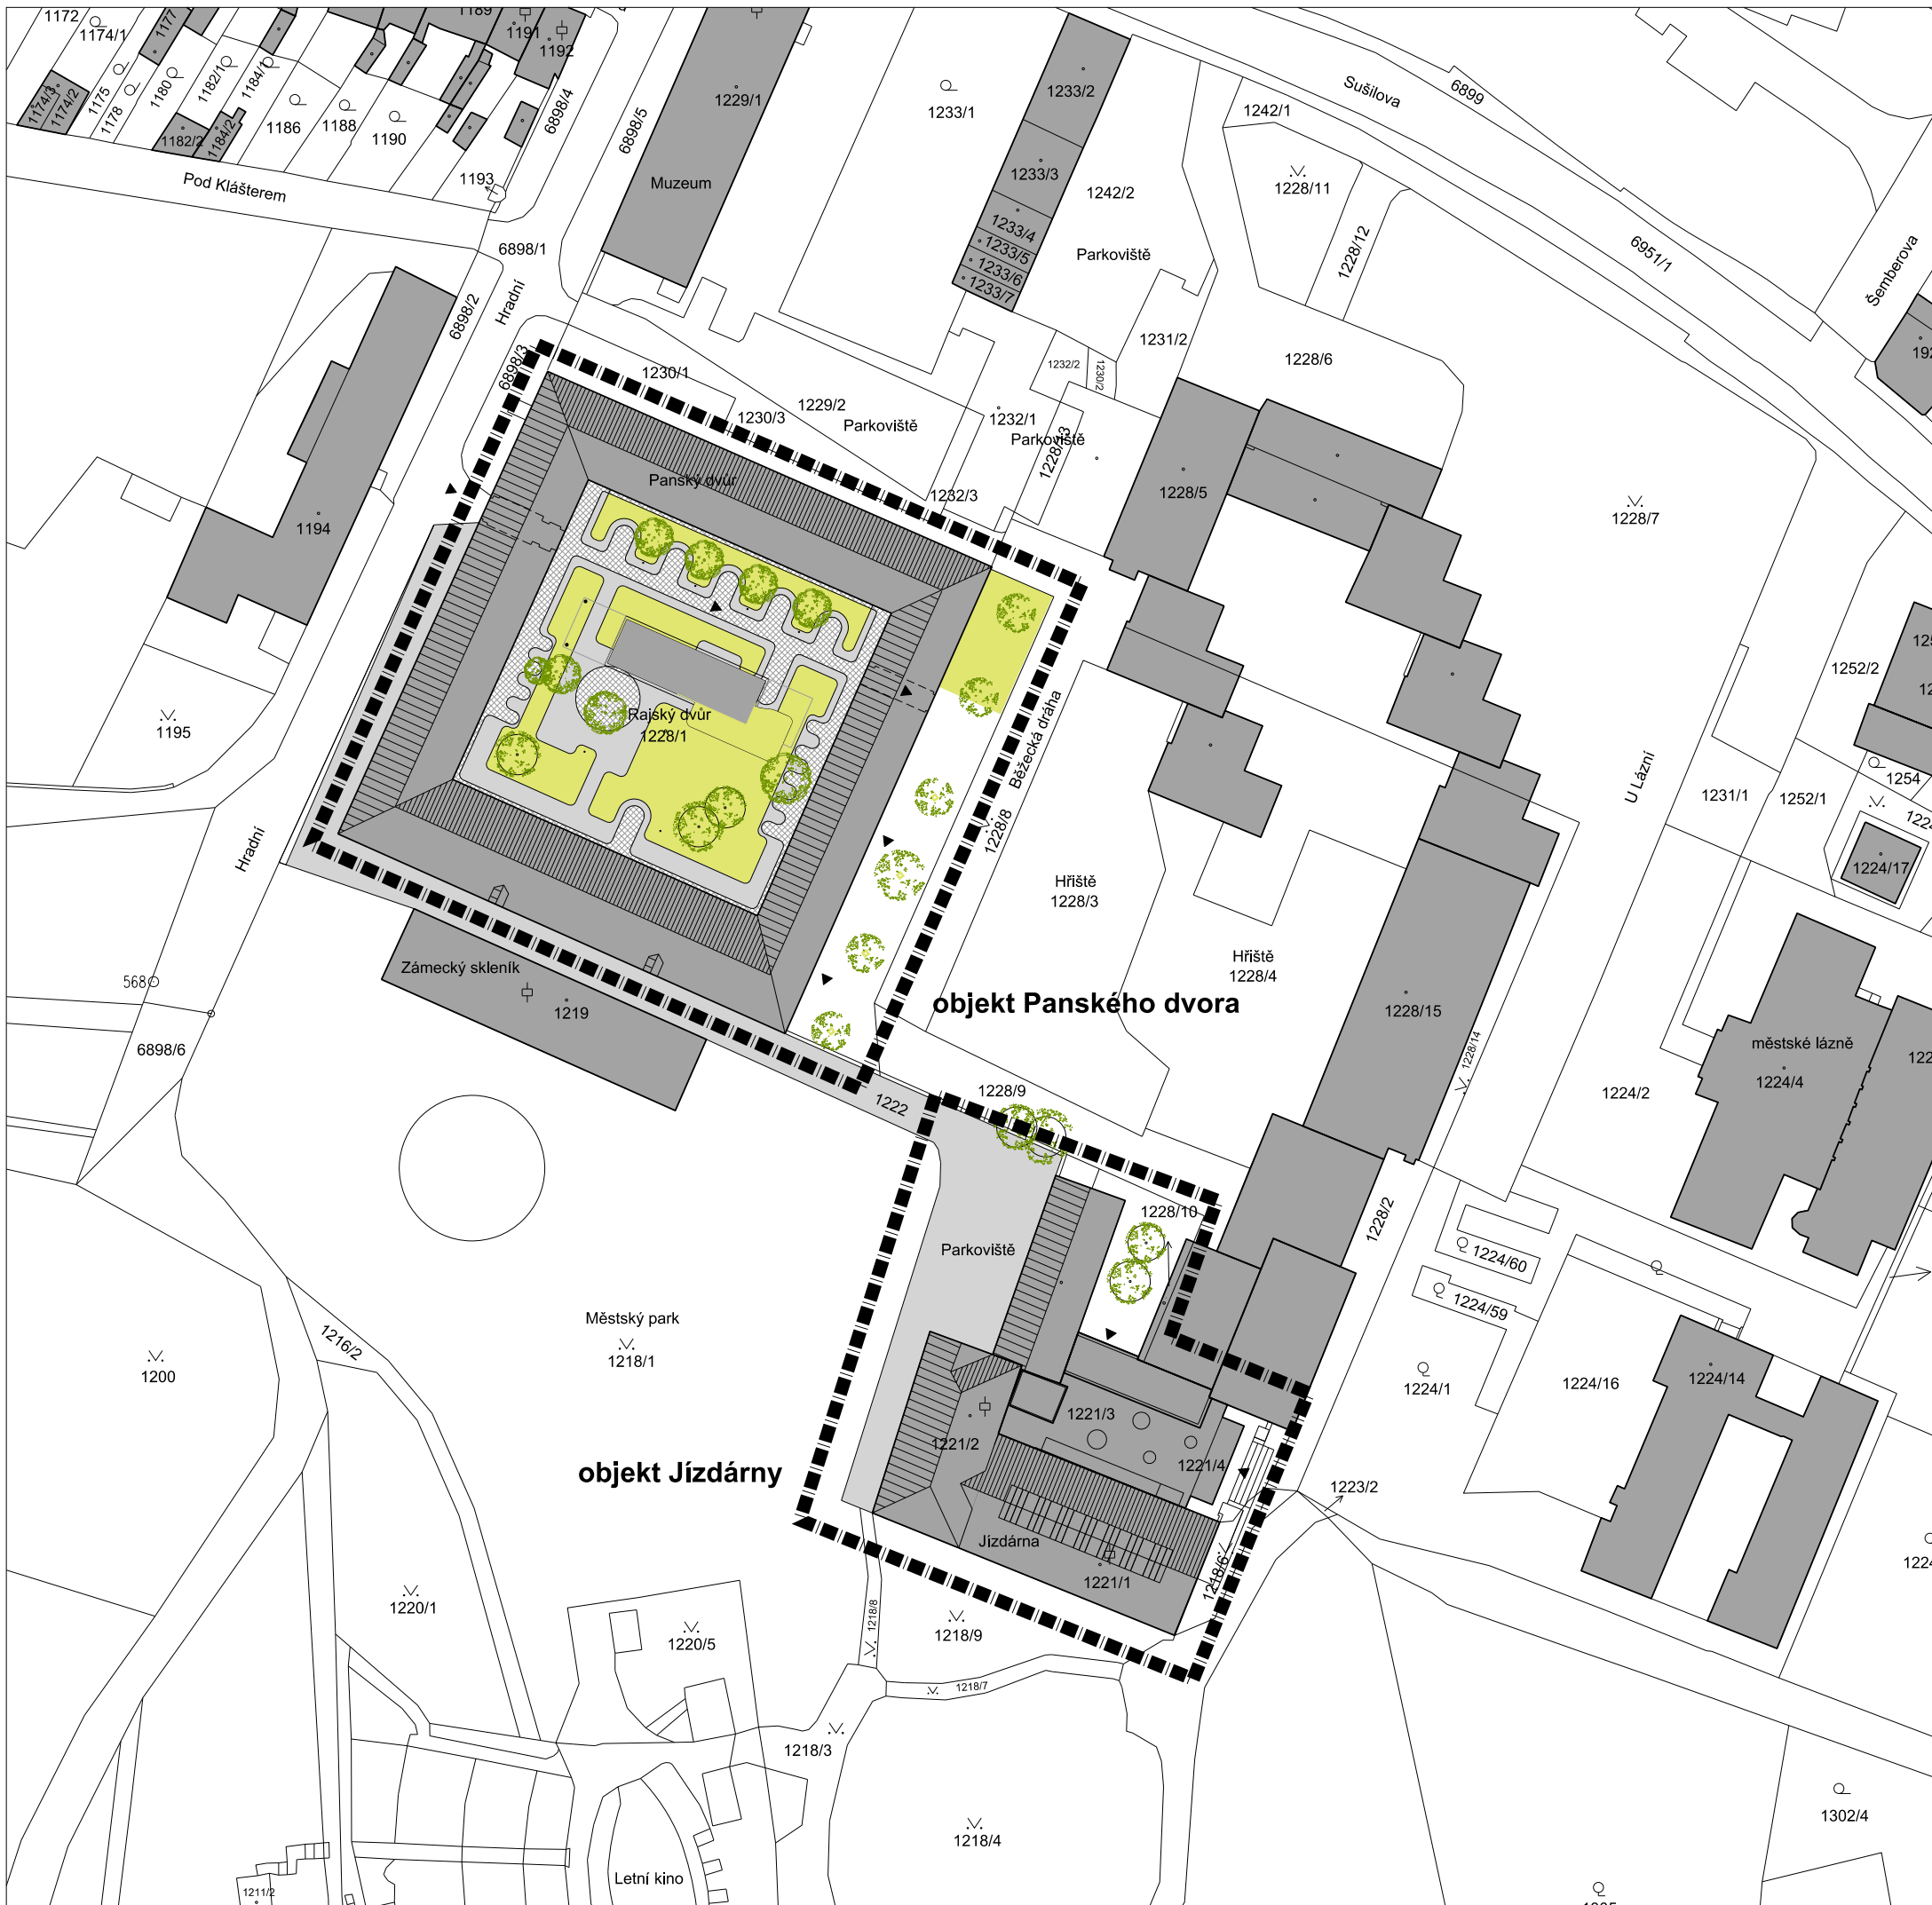

an architekt
sn architekt

PROJEKT
**Rekonstrukce Panského dvora
Boskovice**

ul. Hradní č.p.640/3, na parcele st. č.1228/1
kat. území Boskovice (okres Blansko) 608327

STAVEBNÍK
Pražská 5 s.r.o.
jednatel Luděk Řehoř
jednatel Petr Sedláček
Svltská 500
678 01 Blansko

ARCHITEKT
**Studio Anarchitekt
MgA. Jiří Soukup**
Chochošůvkova 35/8, 180 00 Praha 8 - Libeň
studio@anarchitekt.cz, tel. 266311331

VÝKRES
Situace


ČÁST
studie


VYPRACOVAL
MgA. Jiří Soukup
Ing. Arch. Jiří Soukup
Ivan Gogolák
Martin Plátník


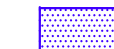
3D VIZ
Martin Heckel


DATUM 01 2015
FORMÁT 2x4
MĚŘITKO 1:1 000
FÁZE studie
VÝKRES Č. 0.01

PARE

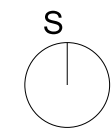

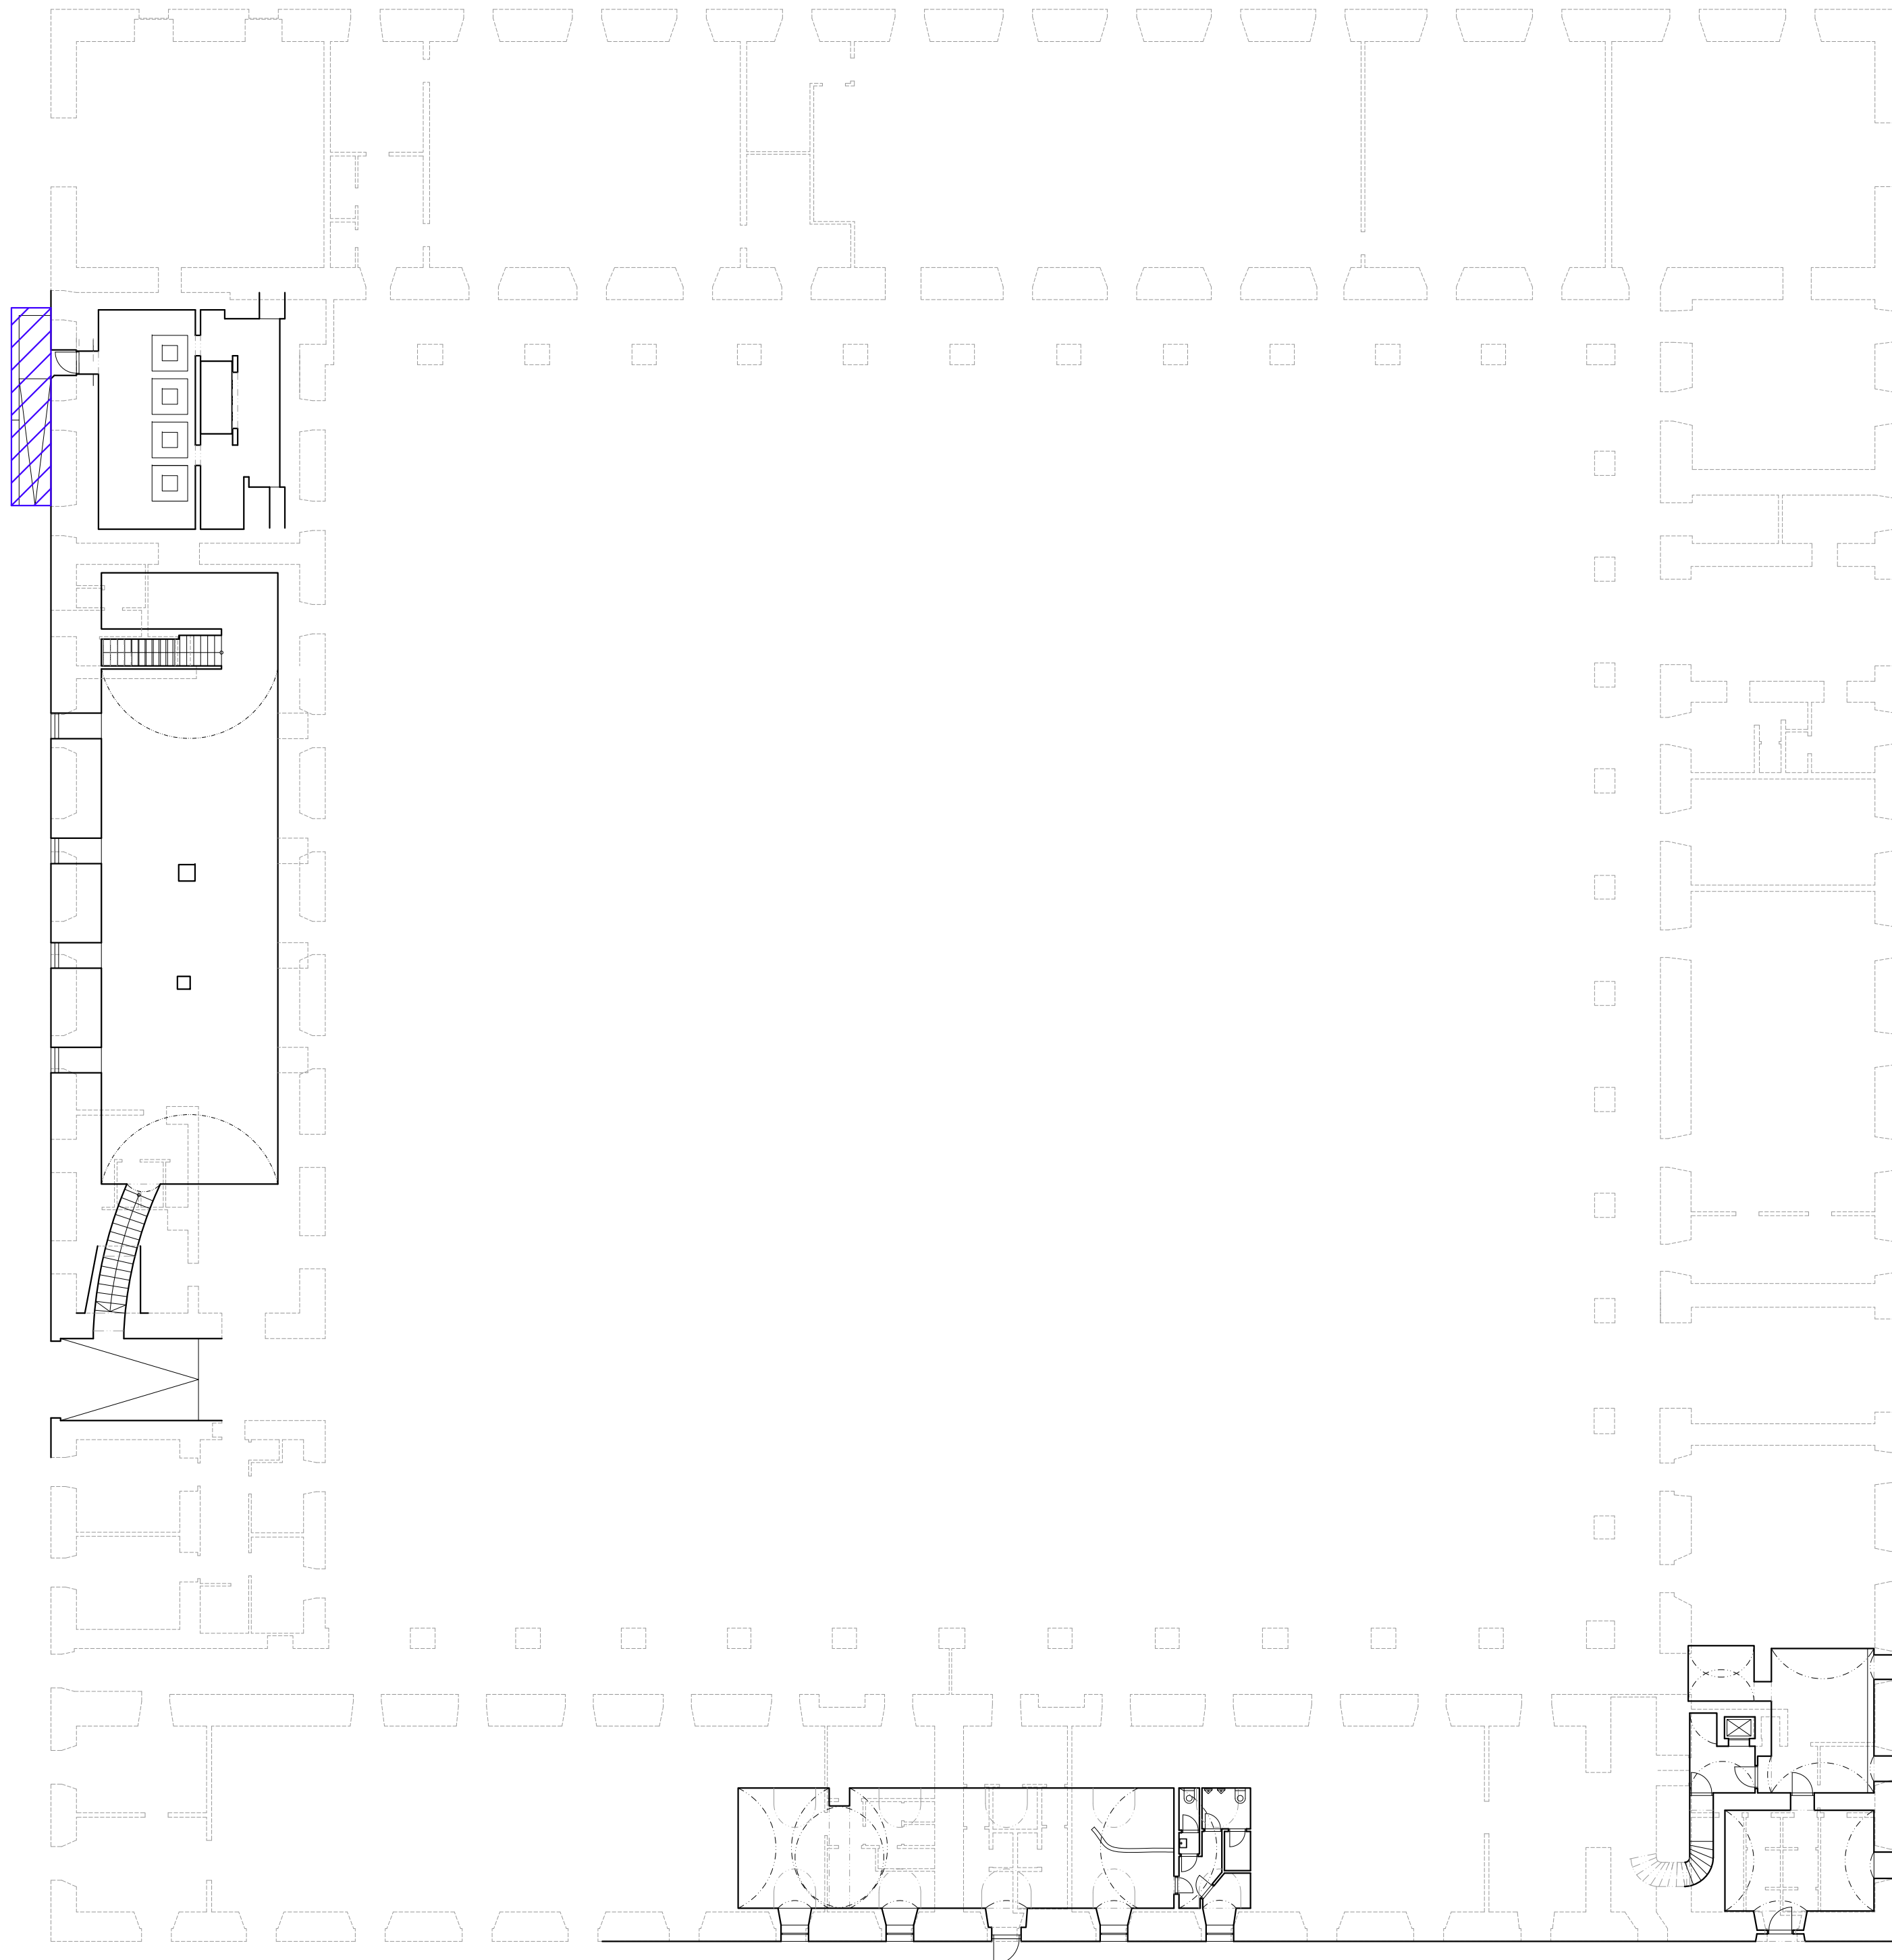

 bourané kce svislé
 bourané kce vodorovné

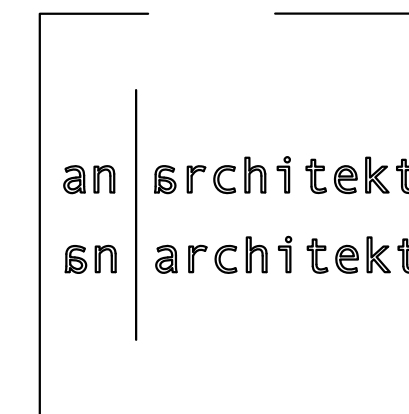

PROJEKT
Panský Dvůr Boskovice
 Rekonstrukce a dostavba

ul. Hradní č.p.640/3, na parcele st. č.1228/1
 kat. území Boskovice (okres Blansko) 608327

STAVEBNÍK
Pražská 5 s.r.o.
 jednatel Luděk Řehoř
 Bezručova 2435/ 14, 68001 Boskovice

ARCHITEKT
 **Studio Anarchitekt s.r.o.**
 MgA. Jiří Soukup
 Chochoboušková 35/8, 180 00 Praha 8 - Libeň
 studio@anarchitekt.cz, tel.266311331

PROFESÍ A STAVEBNÍ ČÁST
 **Ruzicka a partneri s.r.o**
 Ing. Tomáš Ruzicka
 Schöllerova 32/2050, Praha 3, 130 00
 tel: +420 294 962 752, fax: +420 294 962 753
 e-mail: tr@tomrose.cz, www.tomrose.cz


VÝKRES ČÁST
PŮDORYS 1.PP 0.


STAV
 VYPRACOVAL MgA. Jiří Soukup
 Ing. Arch. Jiří Soukup
 Ing. Ondřej Šetma



KONTROLOVAL Ing. Arch. Jiří Soukup

DATUM	01 2015
FORMÁT	6xA4
MĚŘITKO	1:200
FÁZE	studie
VÝKRES Č.	0.02
	PARE

PŮDORYS 1.P.P.
 M 1:200

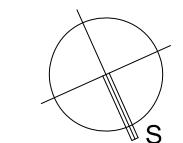
PŮDORYS 1.P.P.
 +0.000 = 397,50m.n.m Bpv

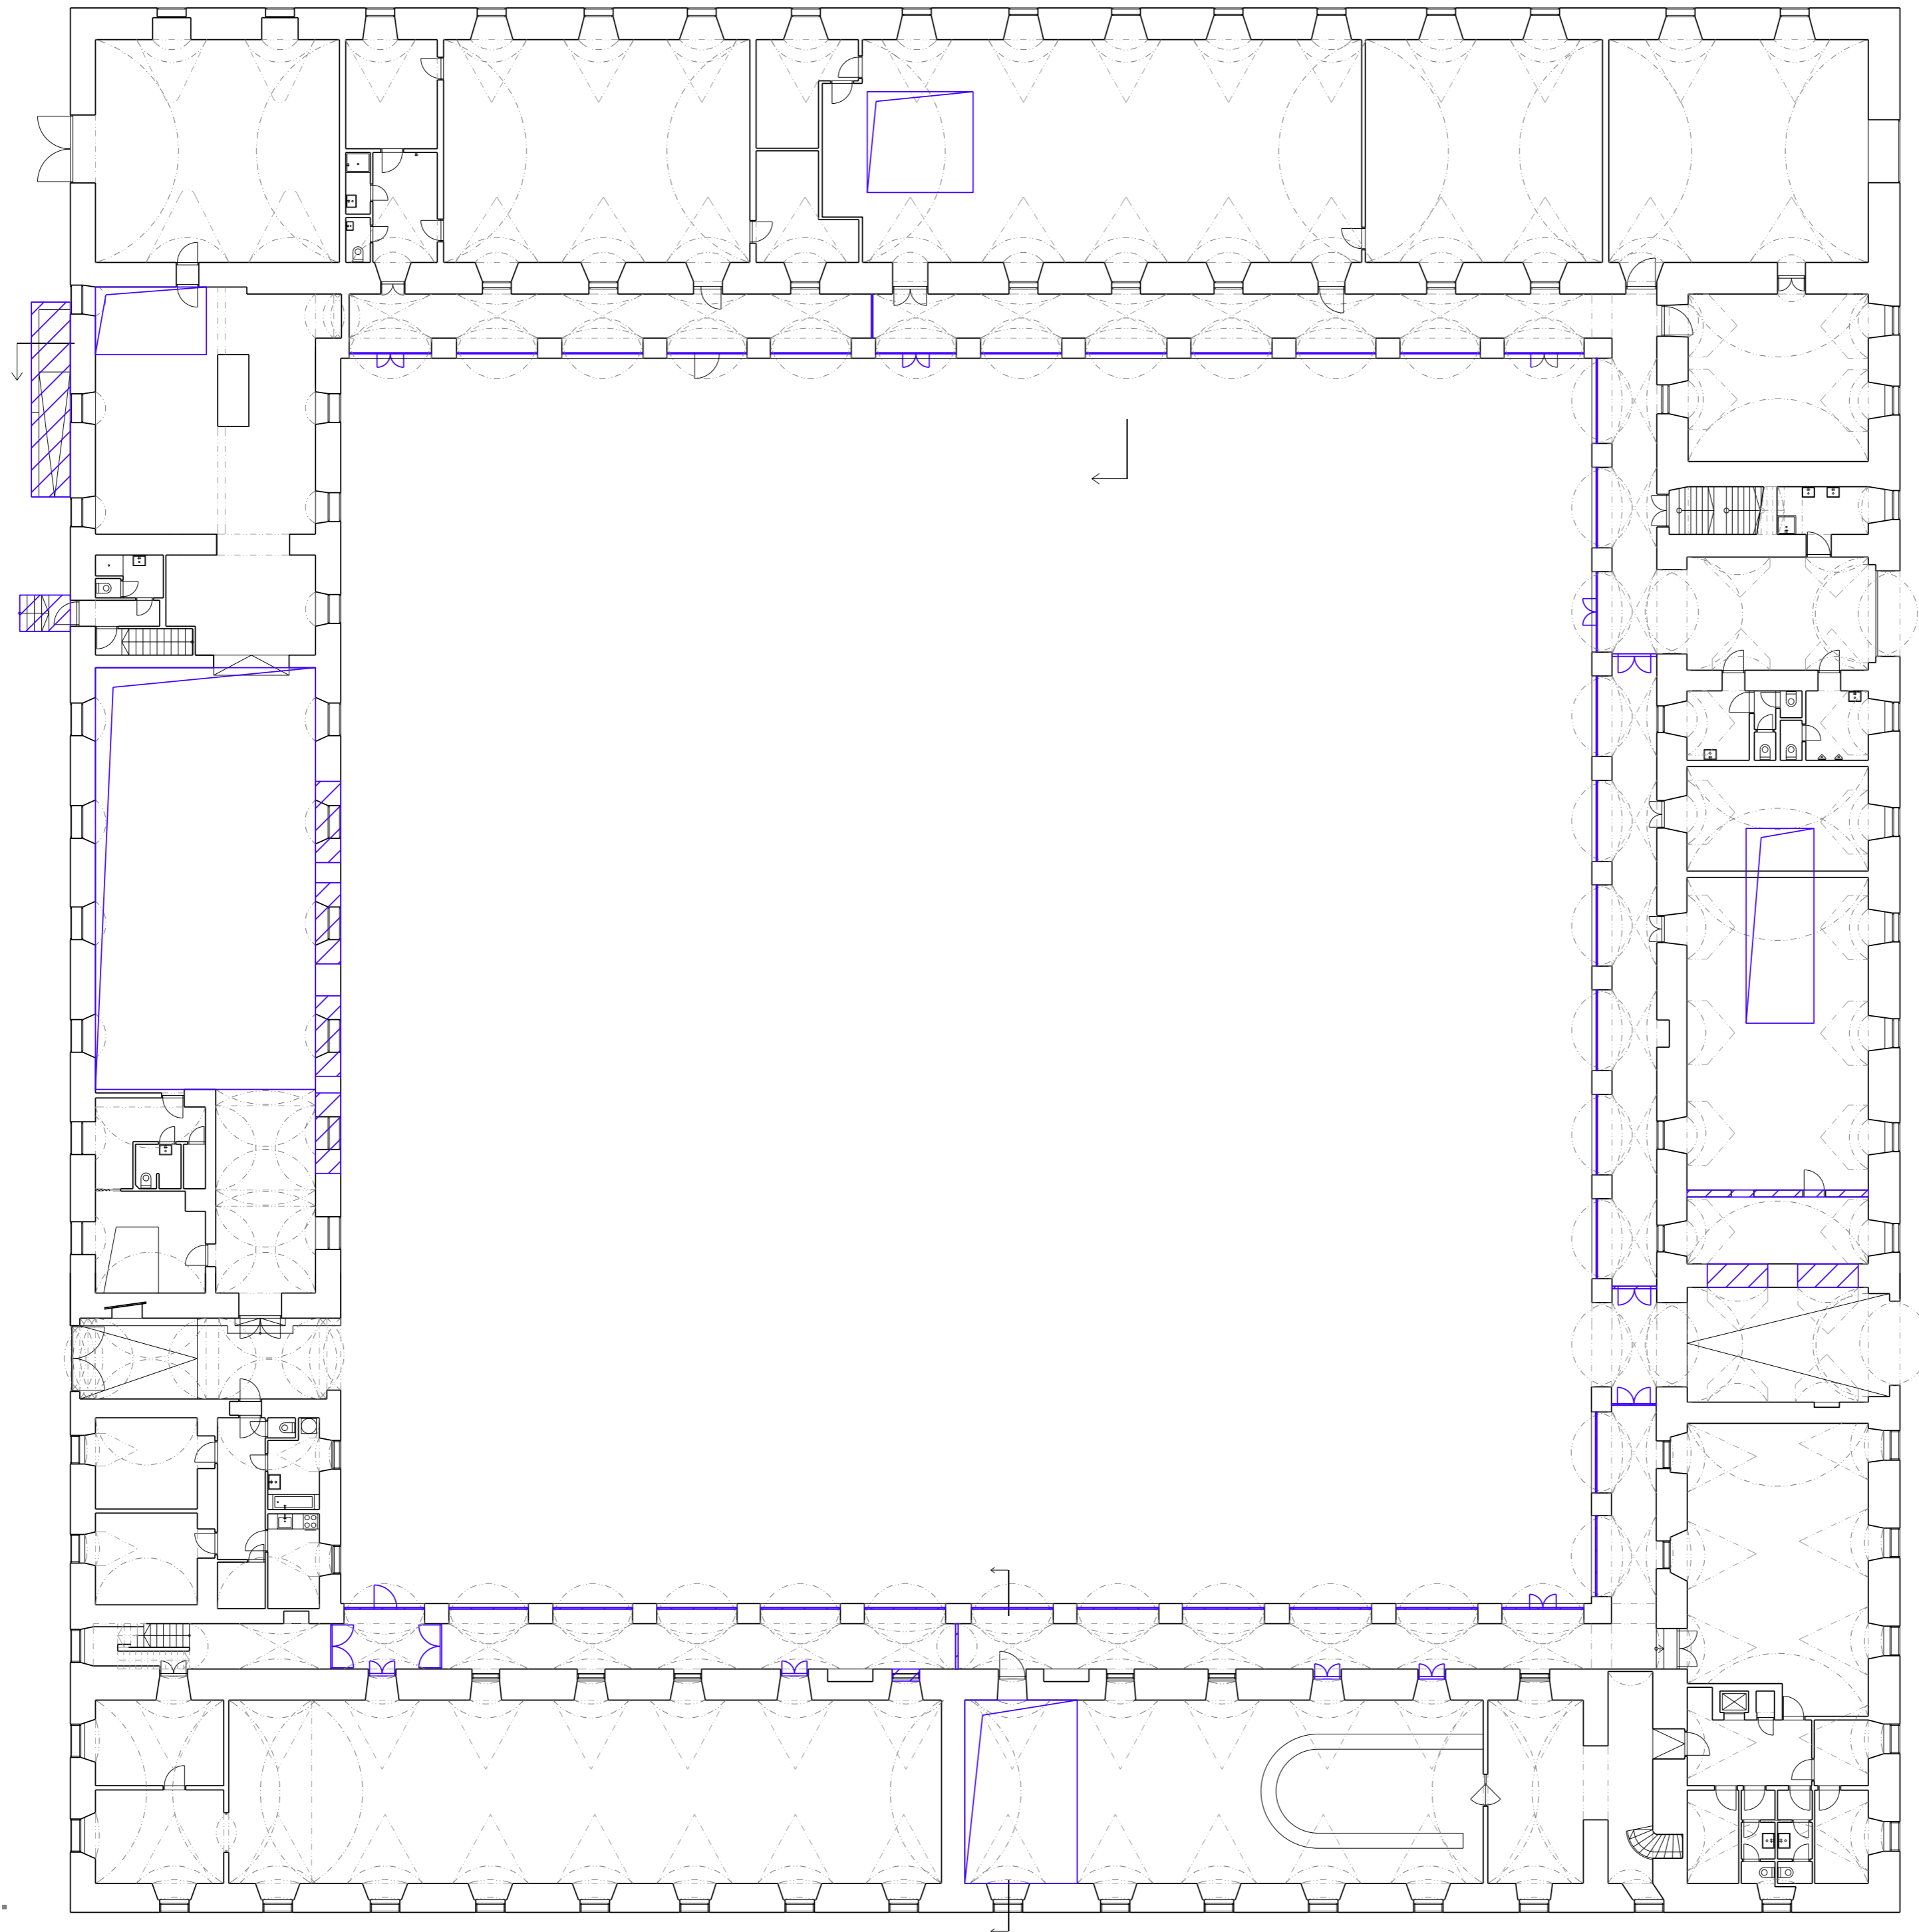

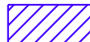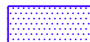 bourané kce svislé
 bourané kce vodorovné

an architekt
sn architekt

PROJEKT
Panský Dvůr Boskovice
 Rekonstrukce a dostavba

ul. Hradní č.p.640/3, na parcelě st. č.1228/1
 kat. území Boskovice (okres Blansko) 608327

STAVEBNÍK
Pražská 5 s.r.o.
 jednatel Luděk Řehoř
 Bezručova 2435/ 14, 68001 Boskovice

ARCHITEKT

Studio Anarchitekt s.r.o.
 MgA. Jiří Soukup
 Chuchelkova 35/B, 180 00 Praha 8 - Libeň
 studio@anarchitekt.cz, tel. 266311331

PROFESÍ A STAVEBNÍ ČÁST

Ruzicka a partneři s.r.o.
 Ing. Tomáš Růžička
 Šichova 32/2050, Praha 3, 130 00
 tel.: +420 284 862 752, fax: +420 284 862 753
 e-mail: tr@tomrose.cz, www.tomrose.cz

VÝKRES ČÁST
PŮDORYS 1.NP 0.


STAV VYPRACOVAL
 MgA. Jiří Soukup
 Ing. Arch. Jiří Soukup
 Ing. Ondřej Šelma


KONTROLOVAL
 Ing. Arch. Jiří Soukup



DATUM 01 2015
 FORMÁT 6xA4
 MĚŘÍTKO 1:200
 FÁZE studie
 VÝKRES C. **0.03**
 PŘÍLOHA

PŮDORYS 1.N.P.
 M 1:200

PŮDORYS 1.N.P.
 +0.000 = 397.50m.n.m Bpv

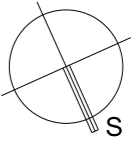

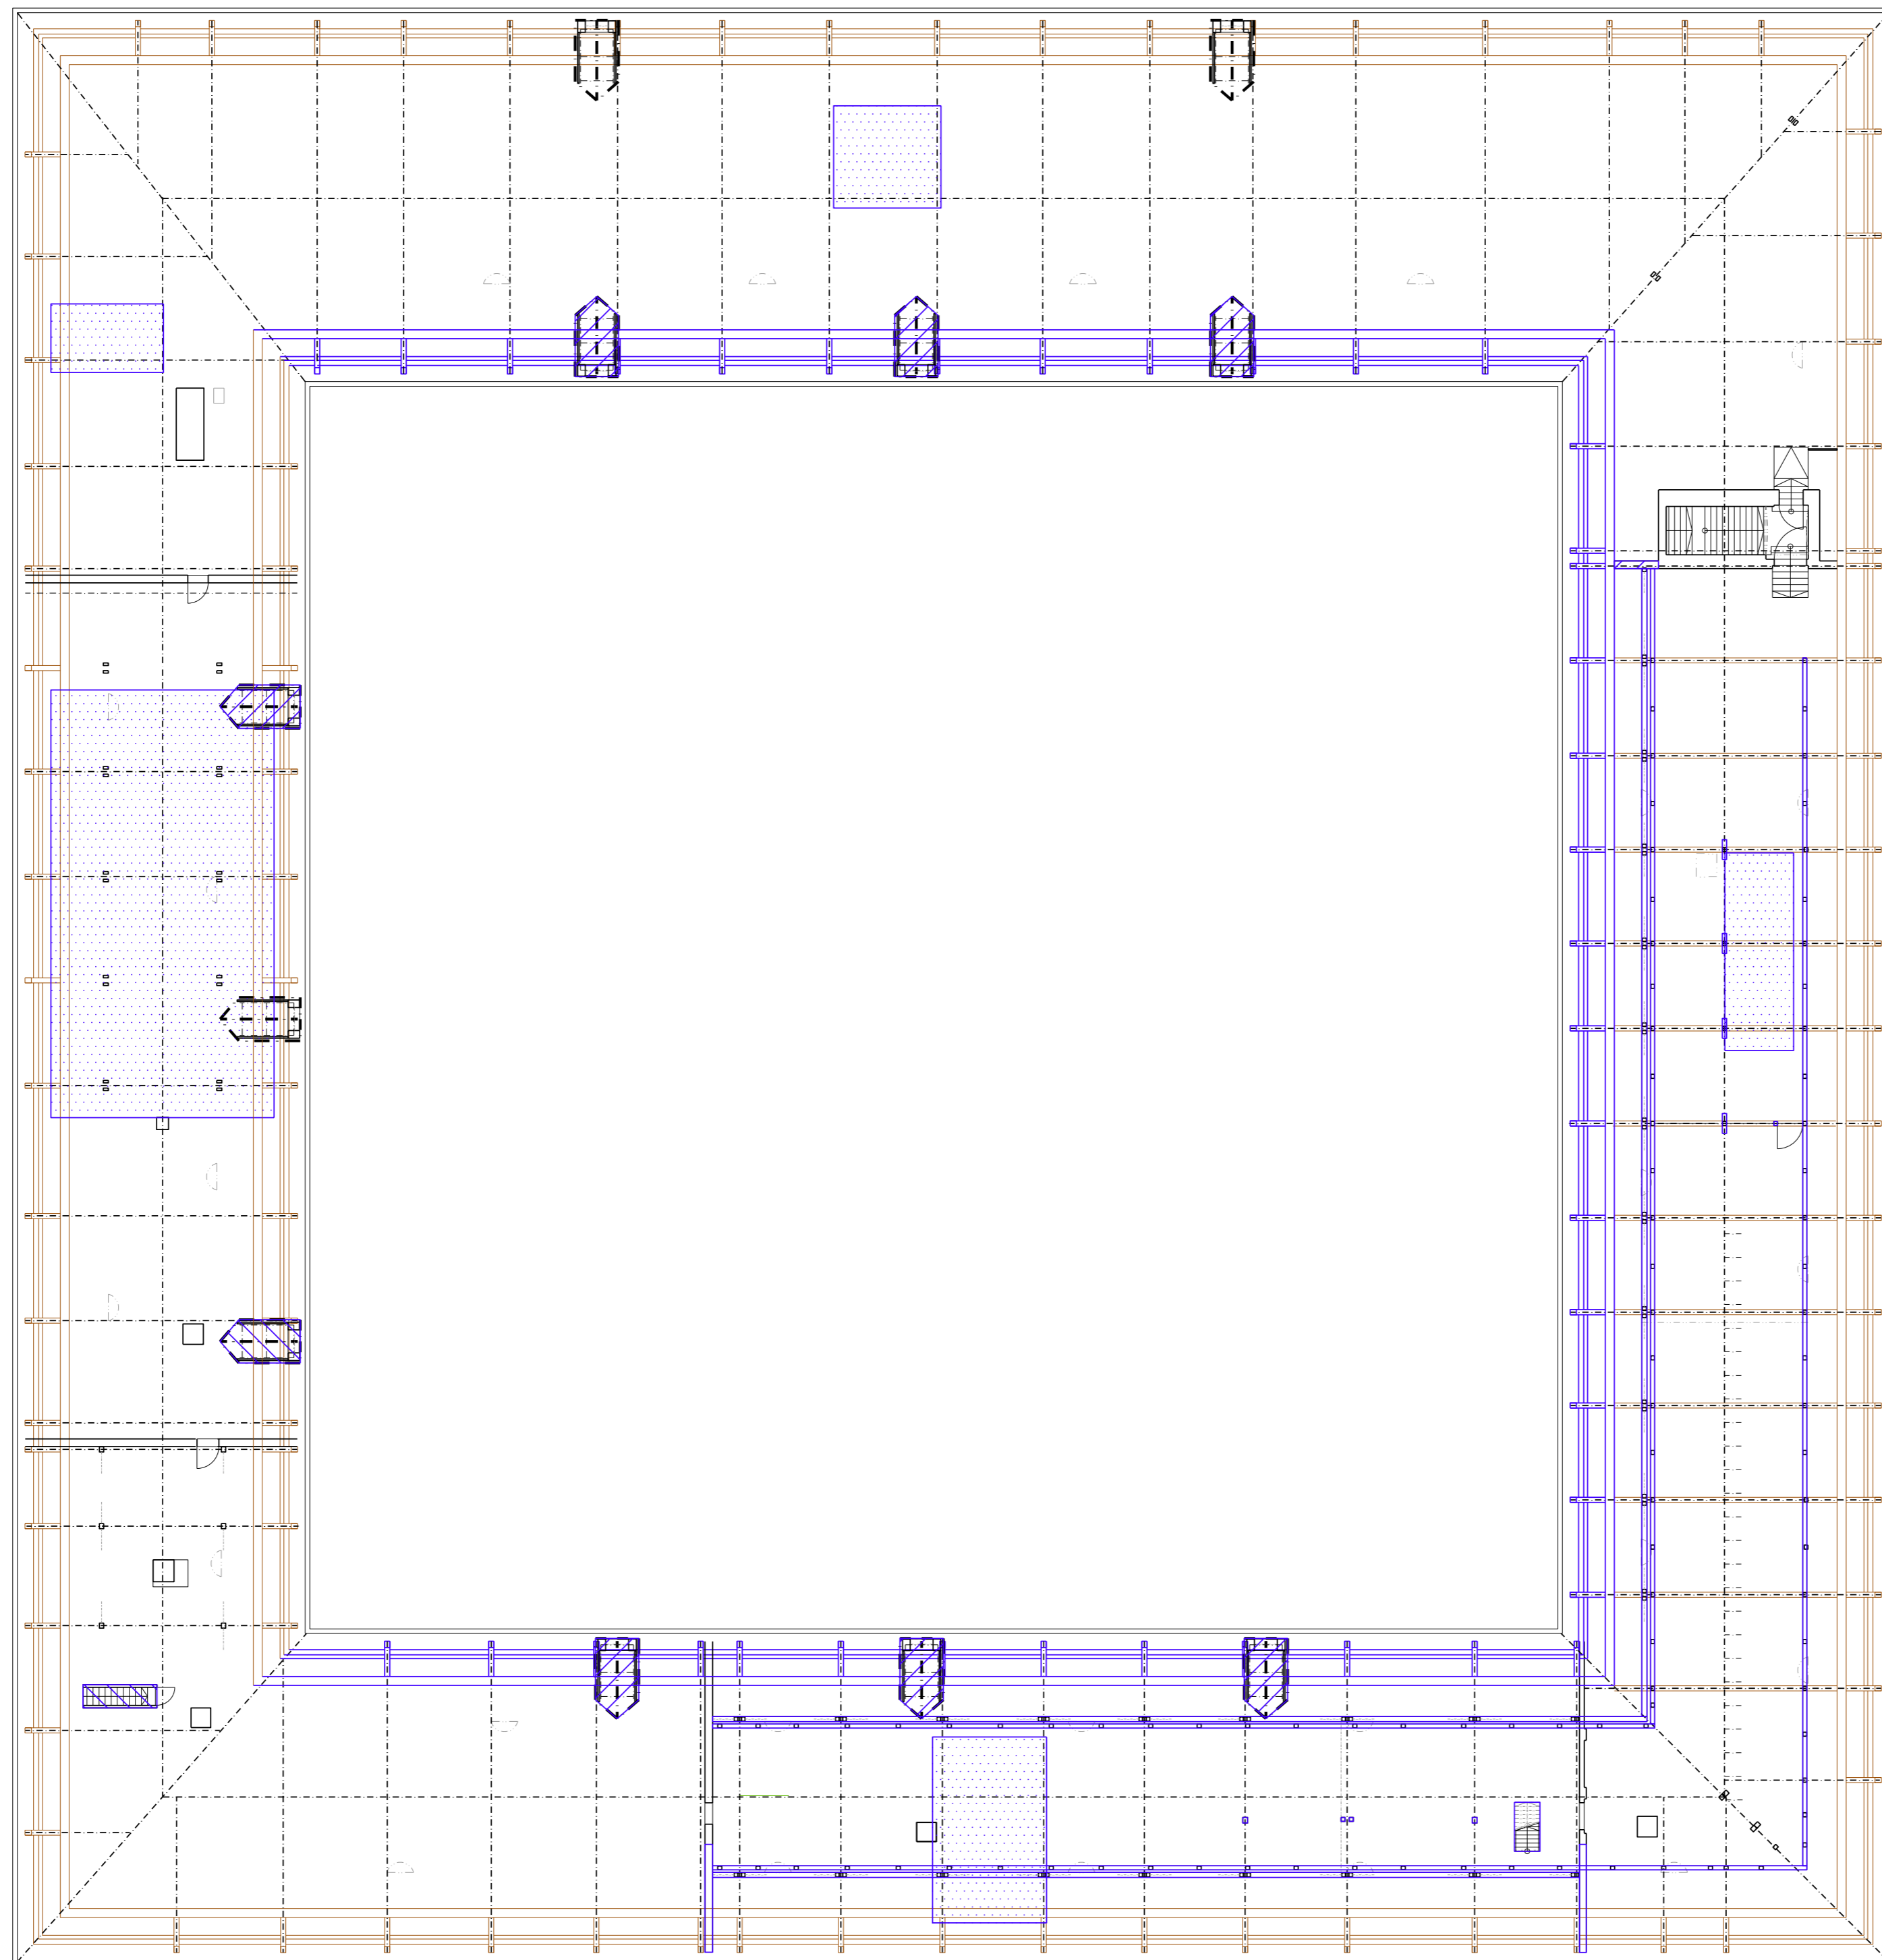

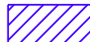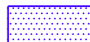 bourané kce svislé
 bourané kce vodorovné

an architekt
sn architekt

PROJEKT
Panský Dvůr Boskovice
 Rekonstrukce a dostavba
 ul. Hradní č.p.640/3, na parcele st. č.1228/1
 kat. území Boskovice (okres Blansko) 608327
 STAVEBNÍK
Pražská 5 s.r.o.
 jednatel Luděk Řehoř
 Bezučova 2435/ 14, 68001 Boskovice

ARCHITEKT

Studio Anarchitekt s.r.o.
 MgA. Jiří Soukup
 Chocholouškova 35/B, 180 00 Praha 8 - Libeň
 studio@anarchitekt.cz, tel. 266311331


PROFESÍ A STAVEBNÍ ČÁST


Ruzicka a partneri s.r.o.
 Ing. Tomáš Růžička
 Šichova 32/2050, Praha 3, 130 00
 tel.: +420 284 862 752, fax: +420 284 862 753
 e-mail: tr@tomrose.cz, www.tomrose.cz



VÝKRES ČÁST
PŮDORYS 2.NP 0.
 STAV
 VYPRACOVAL MgA. Jiří Soukup
 Ing. Arch. Jiří Soukup
 Ing. Ondřej Šetma
 KONTROLOVAL Ing. Arch. Jiří Soukup


DATUM 01 2015
 FORMÁT 6xA4
 MĚŘÍTKO 1:200
 FÁZE studie
 VÝKRES C. 0.04
 PARE

PŮDORYS 2.N.P.
 M 1:200

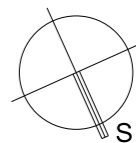
PŮDORYS 2.N.P.
 +0.000 = 397.50m.n.m Bpv

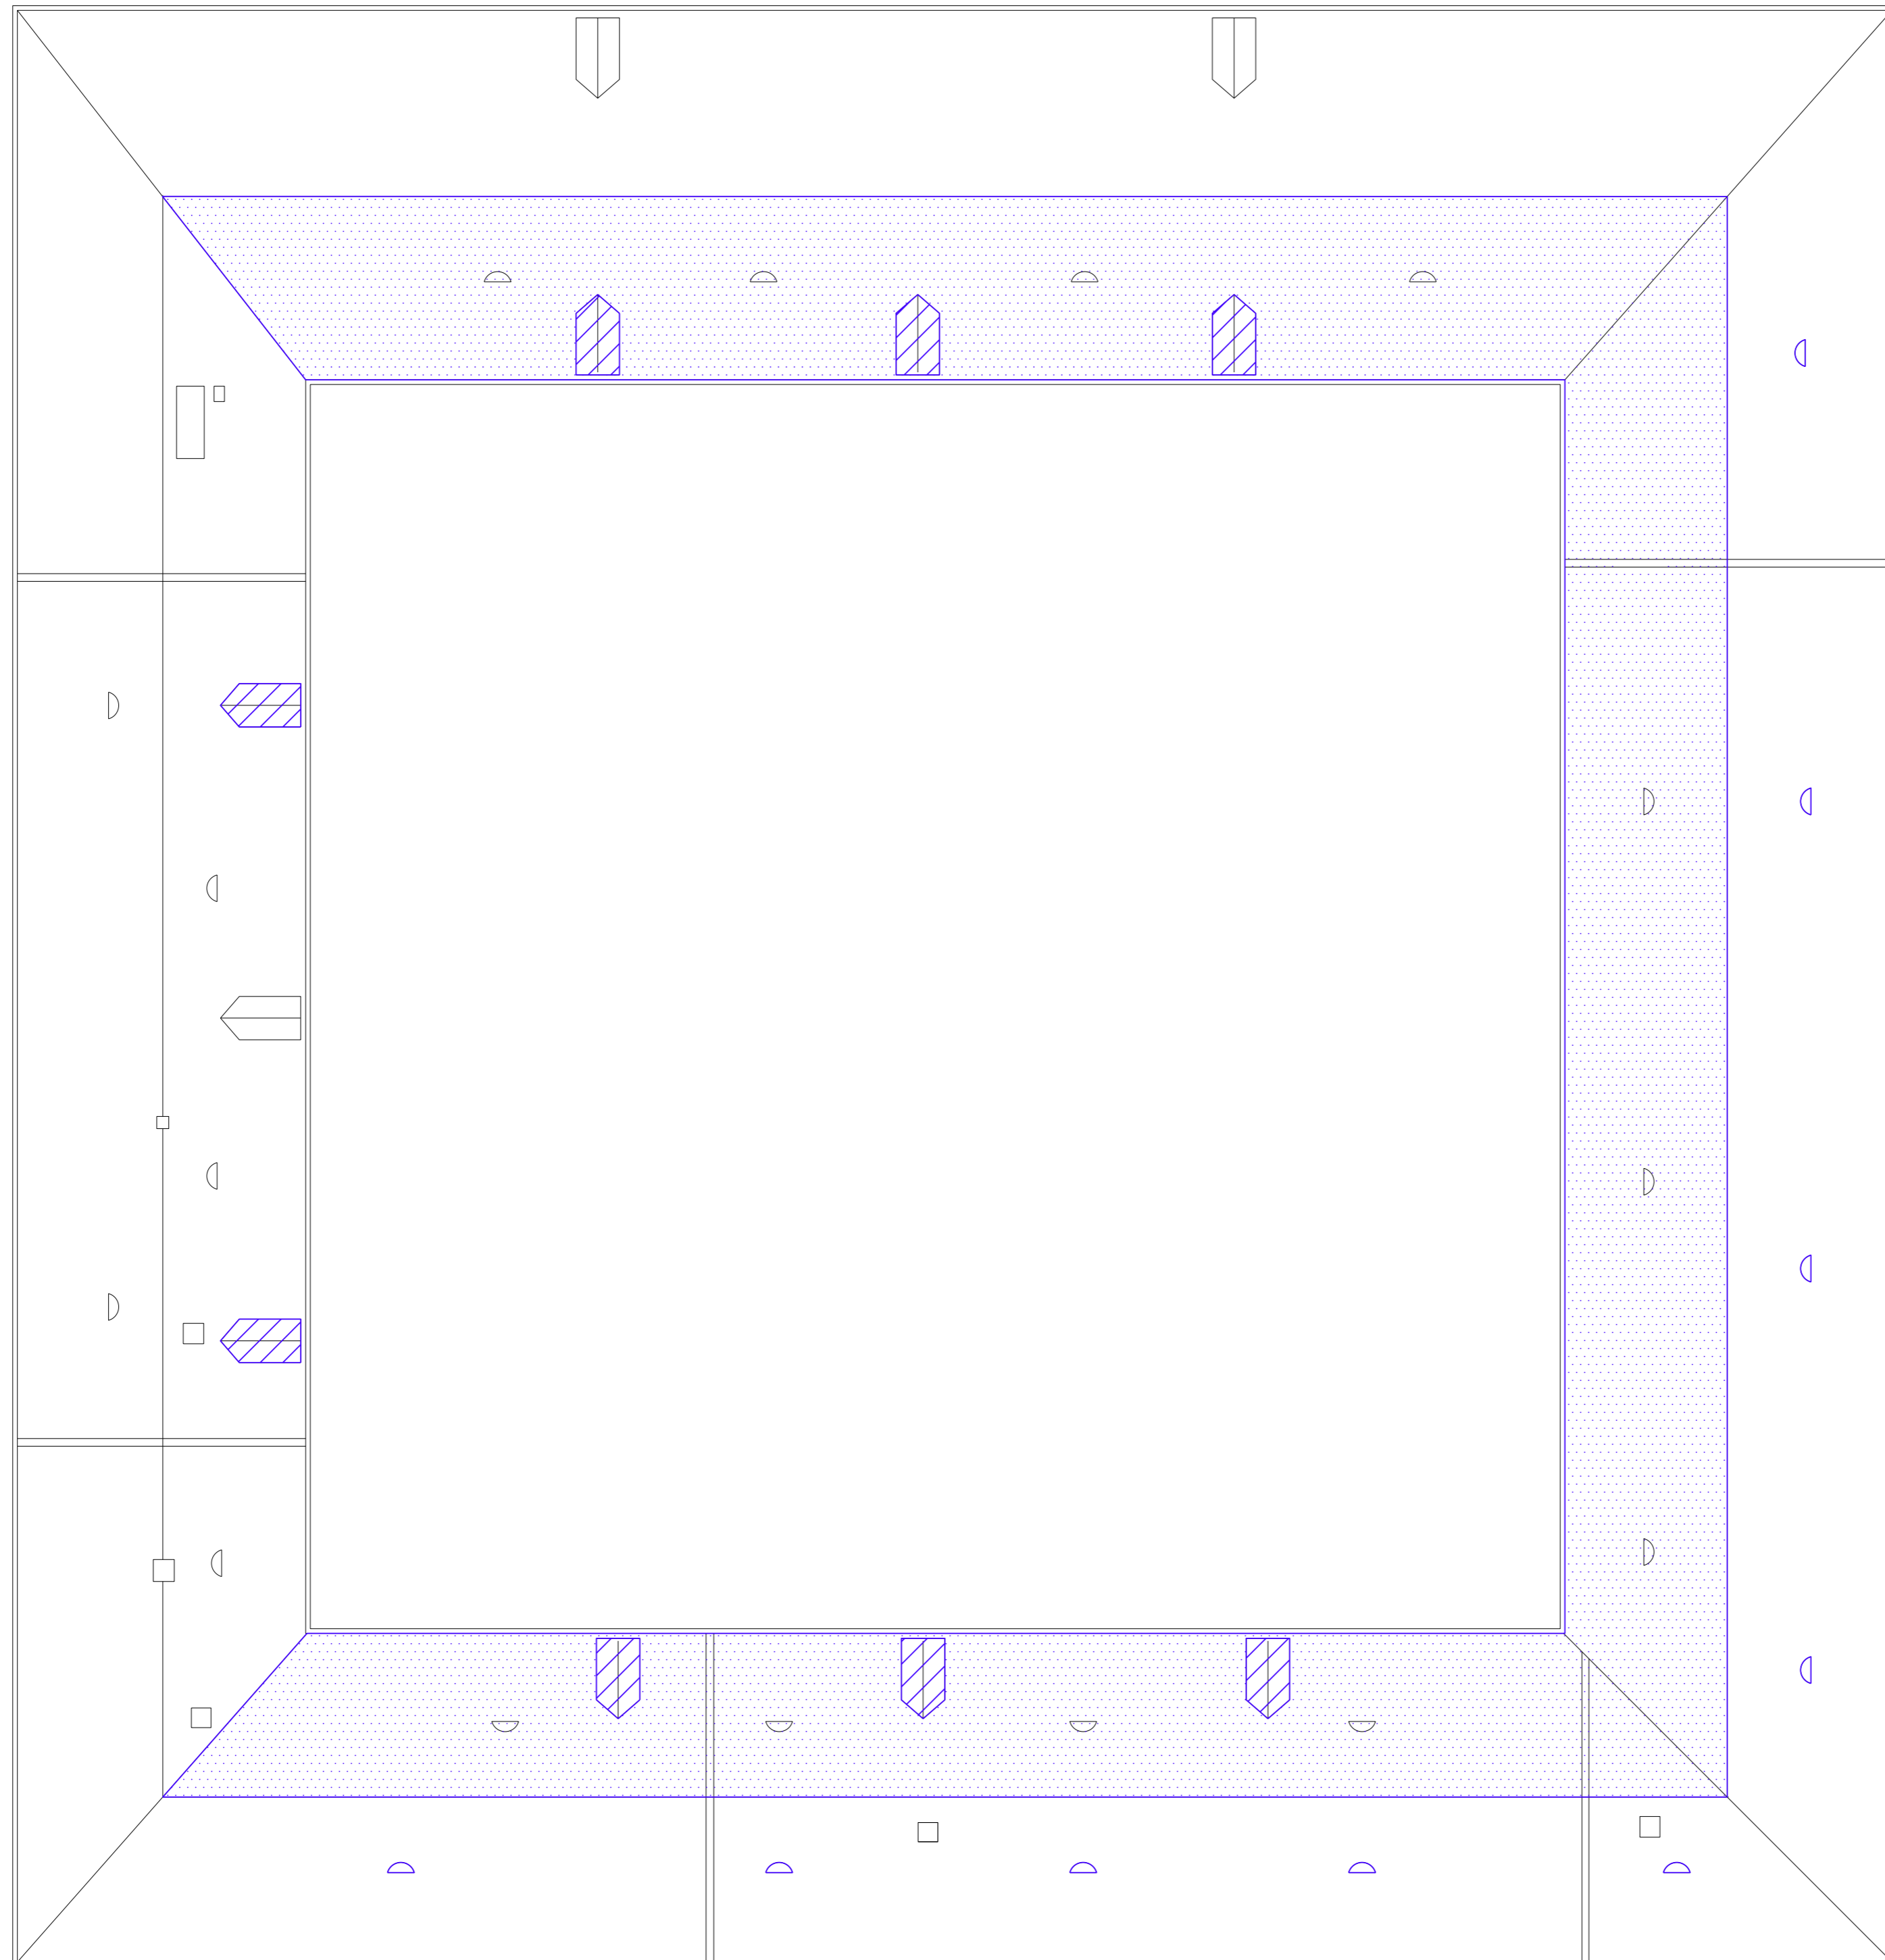

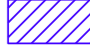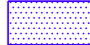-  bourané kce svíslé
-  odstraněná střešní krytina

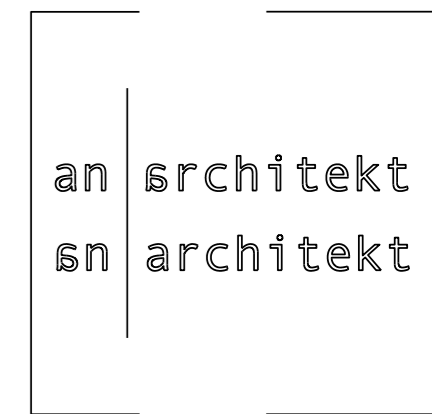

PROJEKT
Panský Dvůr Boskovice
 Rekonstrukce a dostavba
 ul. Hradní č.p.640/3, na parcelě st. č.1228/1
 kat. území Boskovice (okres Blansko) 608327
 STAVEBNÍK
Pražská 5 s.r.o.
 jednatel Luděk Řehoř
 Bezučova 2435/ 14, 68001 Boskovice
 ..

ARCHITEKT
 **Studio Anarchitekt s.r.o.**
 MgA. Jiří Soukup
 Chocholouškova 35/B, 180 00 Praha 8 - Libeň
 studio@anarchitekt.cz, tel. 266311331

PROFESE A STAVEBNÍ ČÁST
 **Ruzicka a partneri s.r.o.**
 Ing. Tomáš Růžička
 Šichova 32/2050, Praha 3, 130 00
 tel.: +420 284 862 752, fax: +420 284 862 753
 e-mail: tr@tomrose.cz, www.tomrose.cz



VÝKRES ČÁST
POHLED STŘECHA 0.
 STAV
 VYPRACOVAL MgA. Jiří Soukup
 Ing. Arch. Jiří Soukup
 Ing. Ondřej Šelma
 ..
 ..
 KONTROLOVAL Ing. Arch. Jiří Soukup

DATUM 01 2015
 FORMÁT 6x44
 MĚŘÍTKO 1:200
 FÁZE studie
 VÝKRES C. 0.05
 PARE



POHLED STŘECHA
 M 1:200


POHLED STŘECHA
 +0.000 = 397.50m.n.m Bpv



ZÁPADNÍ
ulice Hradní
M 1:200

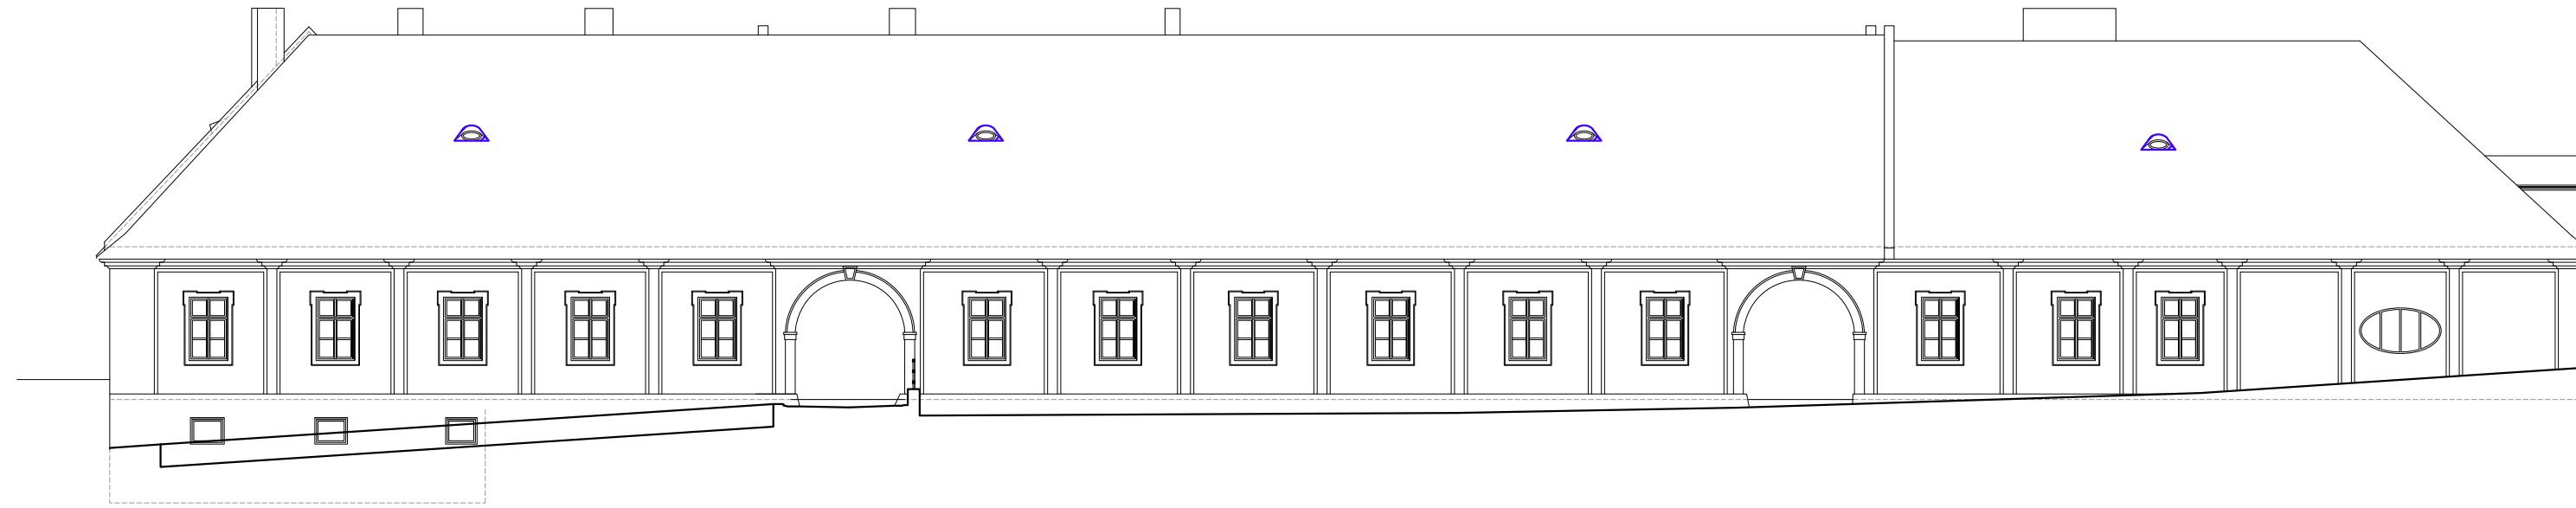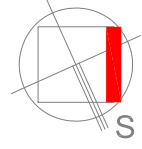



JIŽNÍ
ulice pro obsluhu
M 1:200

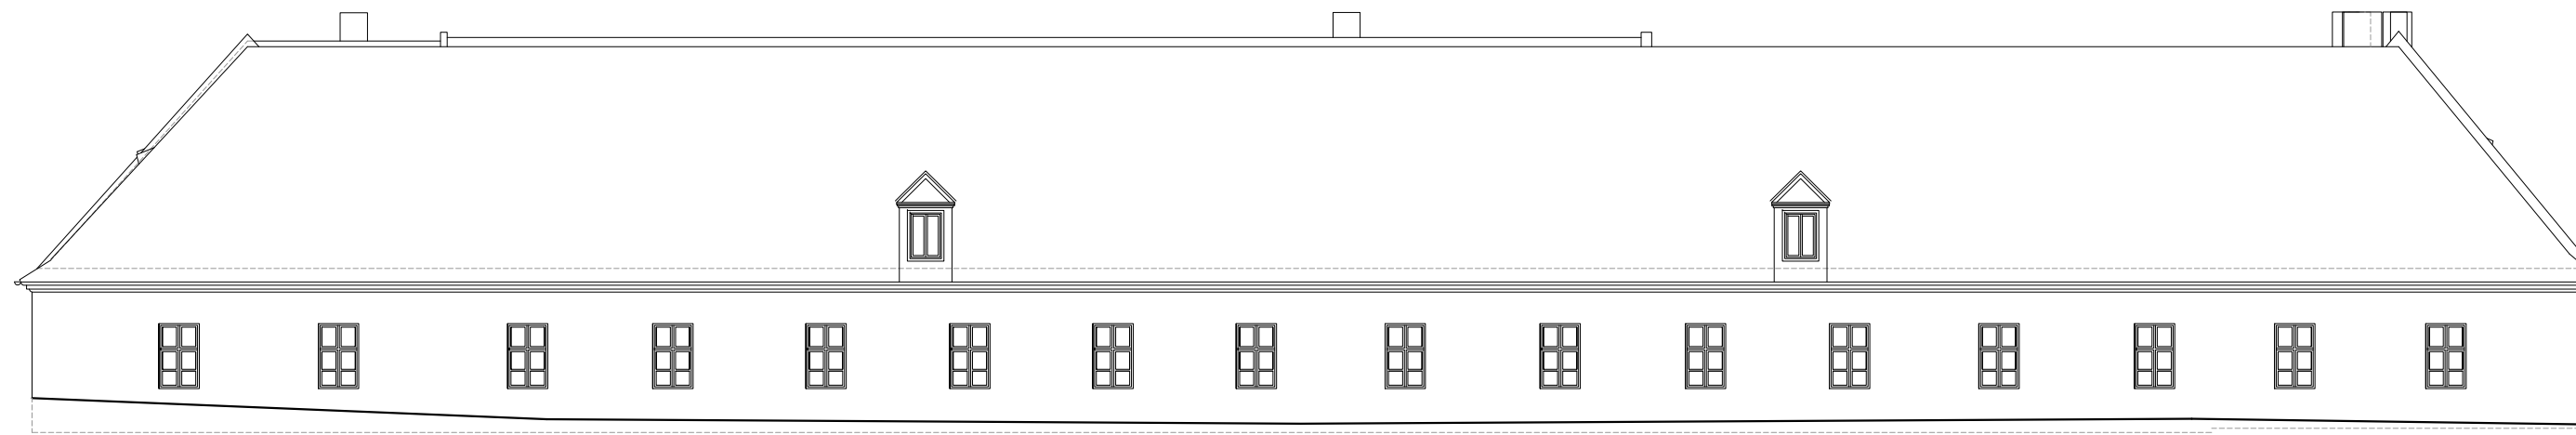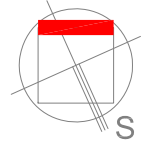



VÝCHODNÍ
parkovací plochy
M 1:200

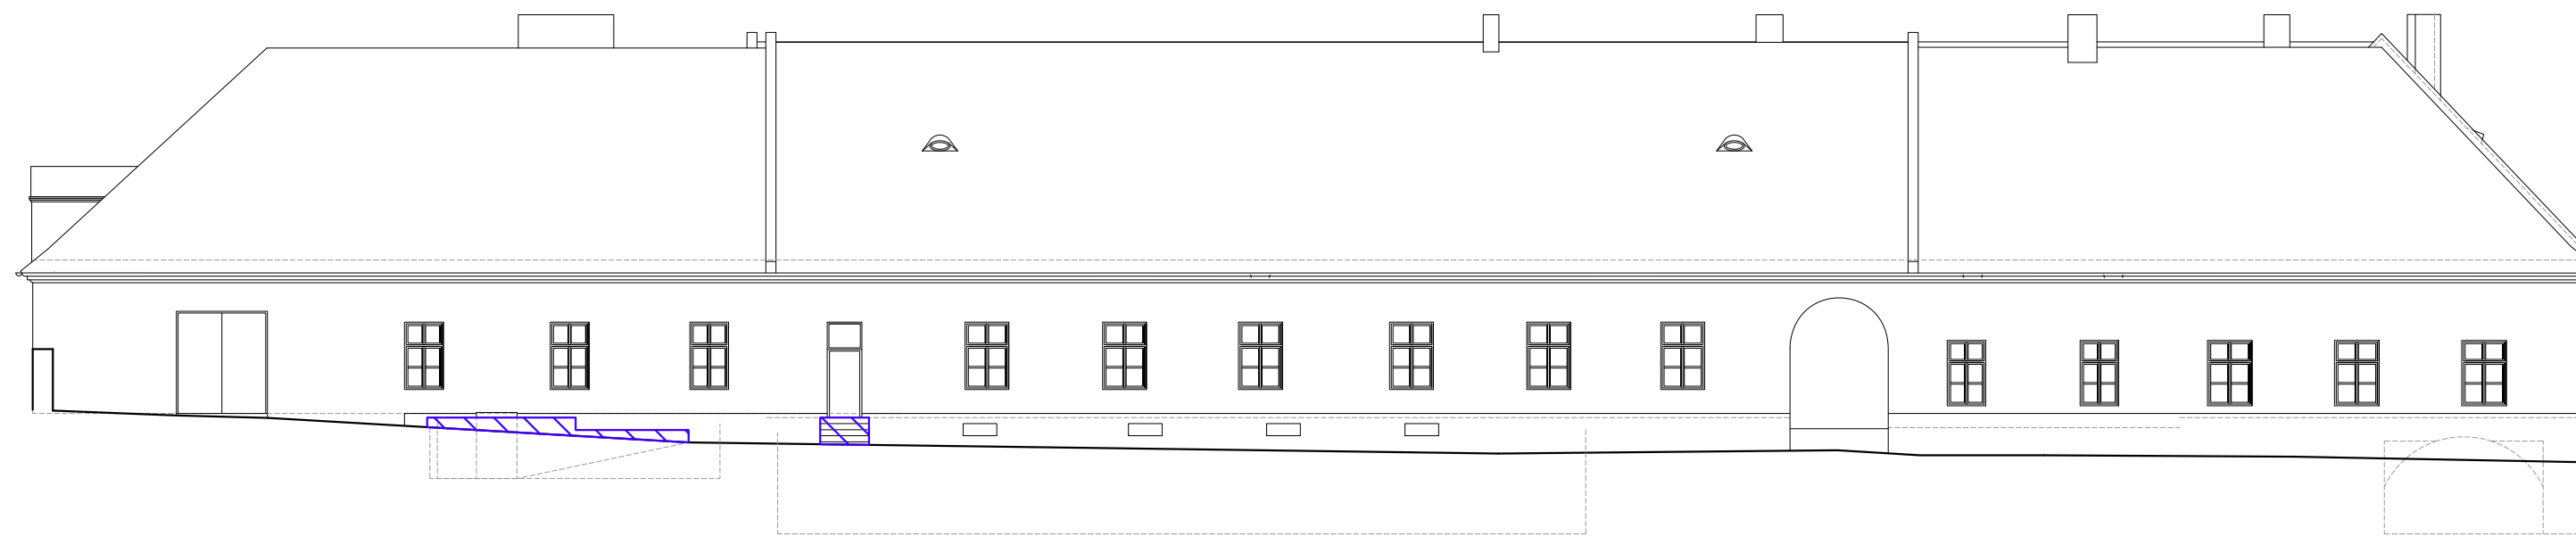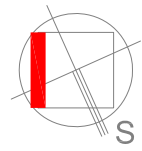

SEVERNÍ
parkovací plochy
M 1:200

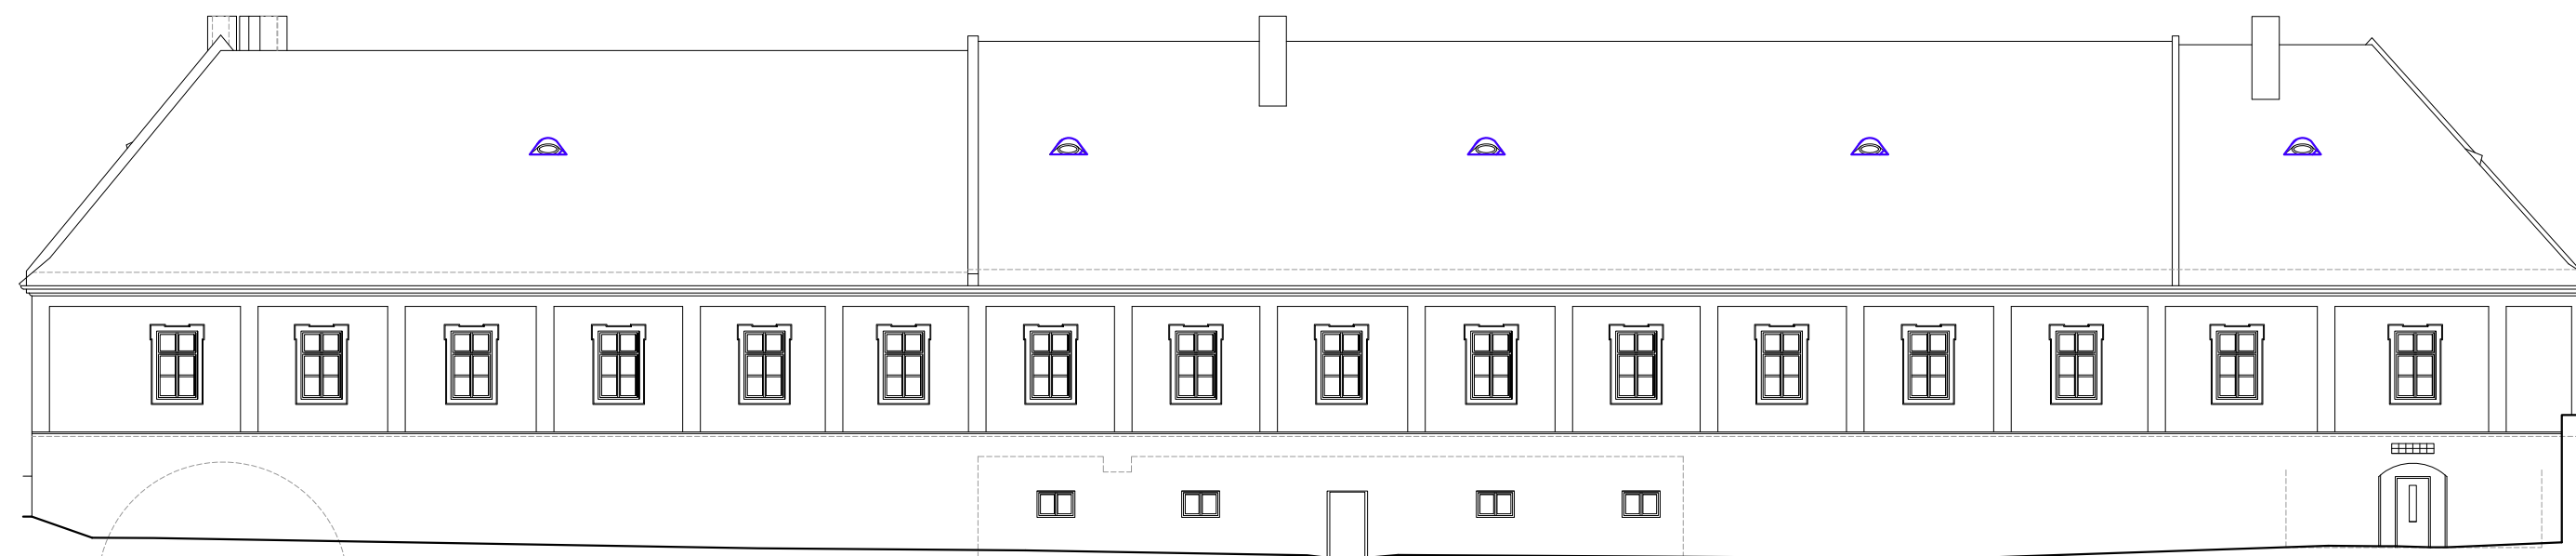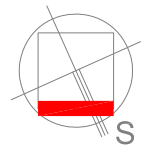

POHLEDY
M 1:200

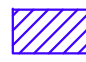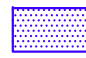 bourané kce svislé
 bourané kce vodorovné

an | srchitekt
sn | architekt

PROJEKT
Panský Dvůr Boskovice
Rekonstrukce a dostavba
ul. Hradní č.p.640/3, na parcele st. č.1228/1
kat. území Boskovice (okres Blansko) 608327
STAVEBNÍK
Pražská 5 s.r.o.
jednatel Luděk Řehoř
Bezručova 2435/ 14, 68001 Boskovice

ARCHTEKT
 **Studio Anarchitekt s.r.o.**
MgA. Jiří Soukup
Chochobouřkova 35/II, 180 00 Praha 8 - Libeň
studio@anarchitekt.cz, tel. 266311331

PROFESE A STAVEBNÍ ČÁST
 **Ruzicka a partneri s.r.o.**
Ing. Tomáš Ruzicka
Schöllerova 32/2050, Praha 3, 130 00
tel: +420 294 962 752, fax: +420 294 962 753
e-mail: tr@tomrose.cz, www.tomrose.cz

VÝKRES
POHLEDY
STAV
VYPRACOVAL
KONTROLOVAL

ČÁST
0.
MgA. Jiří Soukup
Ing. Arch. Jiří Soukup
Ing. Ondřej Šetma
...
Ing. Arch. Jiří Soukup



DATUM
FORMÁT
MĚŘITKO
FÁZE
VÝKRES C.

01 2015
6xA4
1:200
studie



0.06
PARE

POHLEDY
+0.000 = 397,5 m.n.m Bpv

ZÁPADNÍ
dvorní pohled
M 1:200

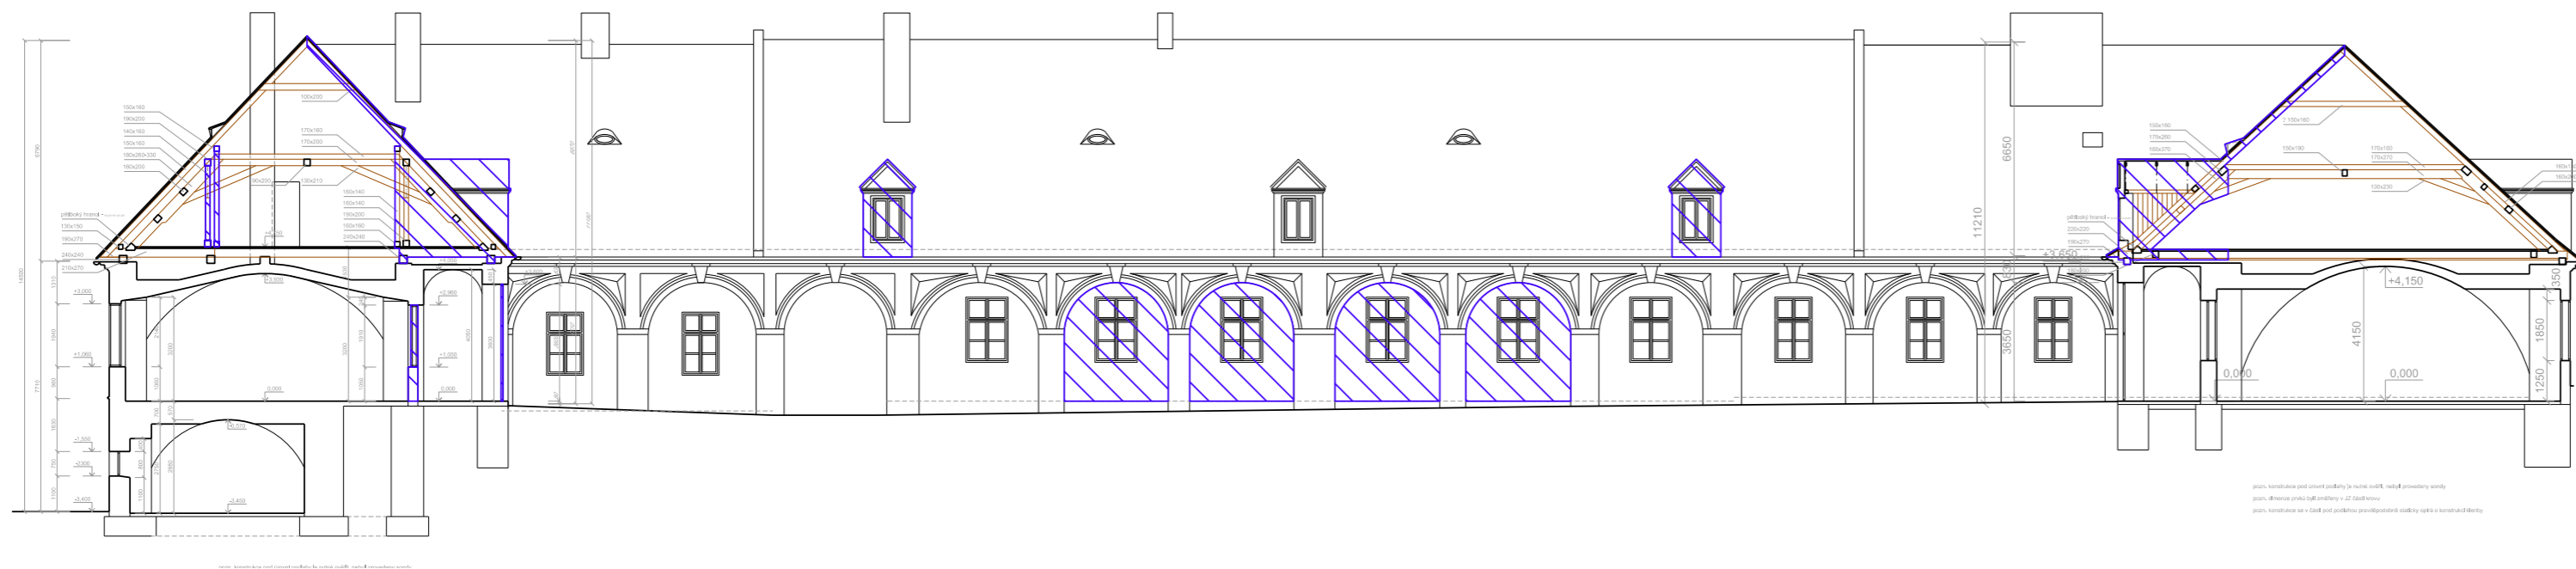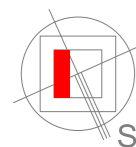

JIŽNÍ
dvorní pohled
M 1:200

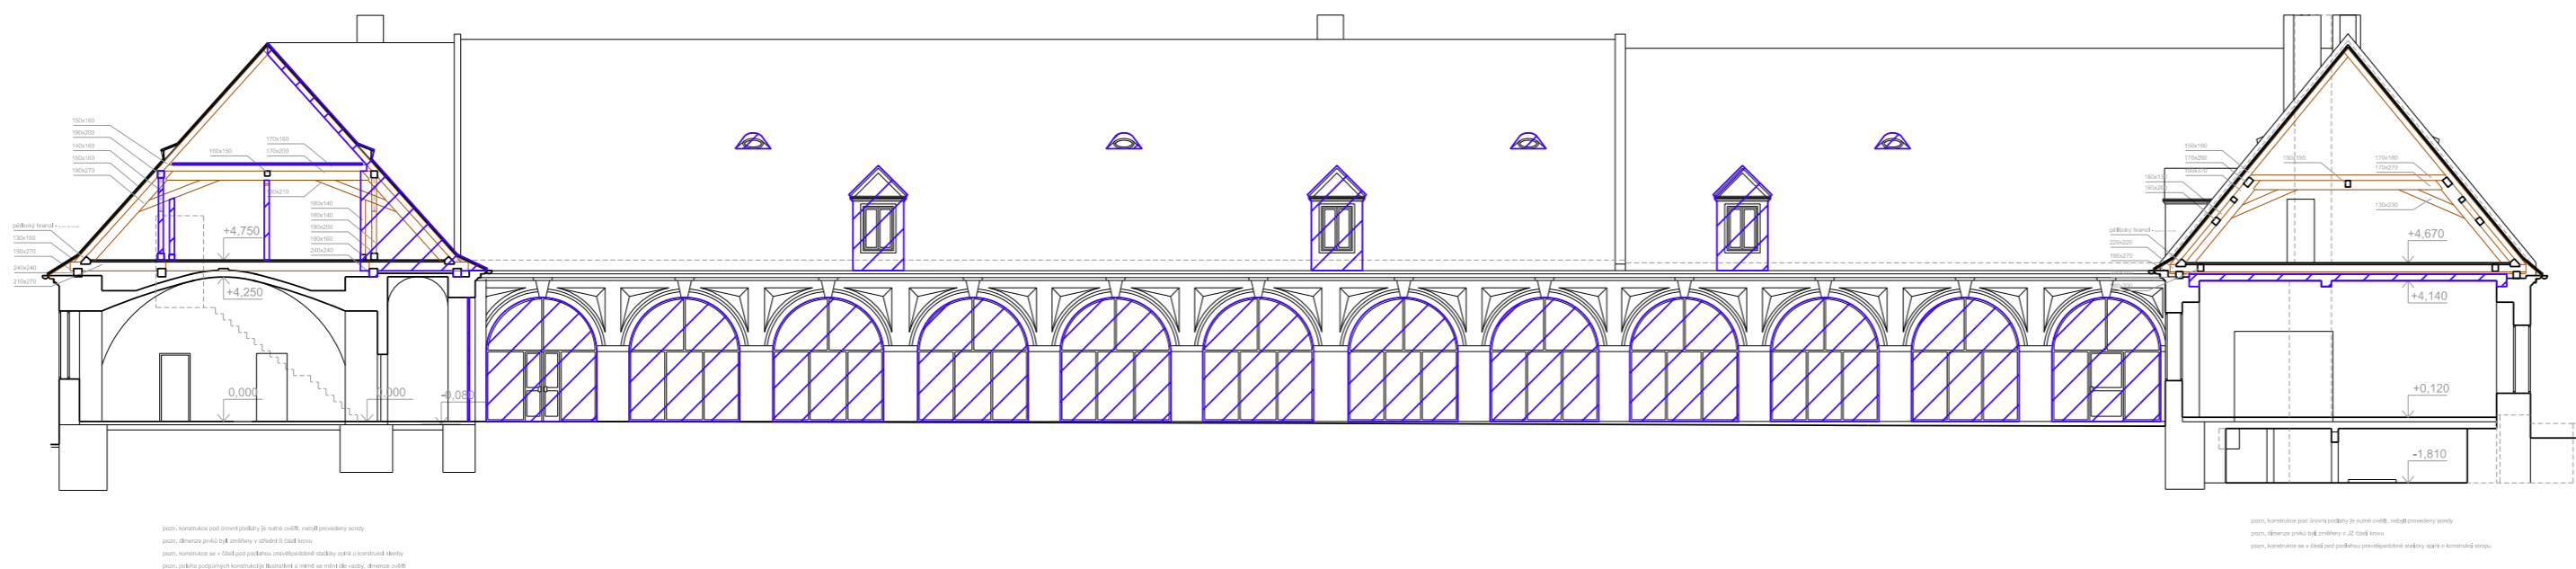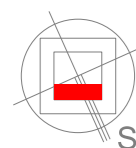

ŘEZOPOHLEDY
M 1:200

- bourané kce svislé
- bourané kce vodorovné

ŘEZOPOHLEDY
+0.000 = 397.50m.n.m Bpv

an architekt
sn architekt

PROJEKT

Panský Dvůr Boskovice
Rekonstrukce a dostavba

ul. Hradní č.p.640/3, na parcele st. č.1228/1
kat. území Boskovice (okres Blansko) 608327

STAVEBNÍK

Pražská 5 s.r.o.
jednatel Luděk Řehoř

Bezručova 2435/14, 68001 Boskovice

ARCHITEKT



Studio Anarchitekt s.r.o.
MgA. Jiří Soukup

Chochořská 35/8, 180 00 Praha 8 - Libeň
studio@anarchitekt.cz, tel. 266311331

PROFESE A STAVEBNÍ ČÁST



Ruzicka a partneri s.r.o.

Ing. Tomáš Růžička
Schöfferova 32/2050, Praha 3, 130 00
tel.: +420 284 862 752, fax: +420 284 862 753
e-mail: tr@tomrose.cz, www.tomrose.cz

VÝKRES

ŘEZOPOHLEDY

STAV

VYPRACOVAL

KONTROLOVAL

ČÁST

0.

MgA. Jiří Soukup

Ing. Arch. Jiří Soukup

Ing. Ondřej Šefrna

-

-

Ing. Arch. Jiří Soukup

DATUM

01 2015

FORMÁT

3x44

MĚŘÍTKO

1:200


FÁZE

studie

VÝKRES Č.


0.07

PARE

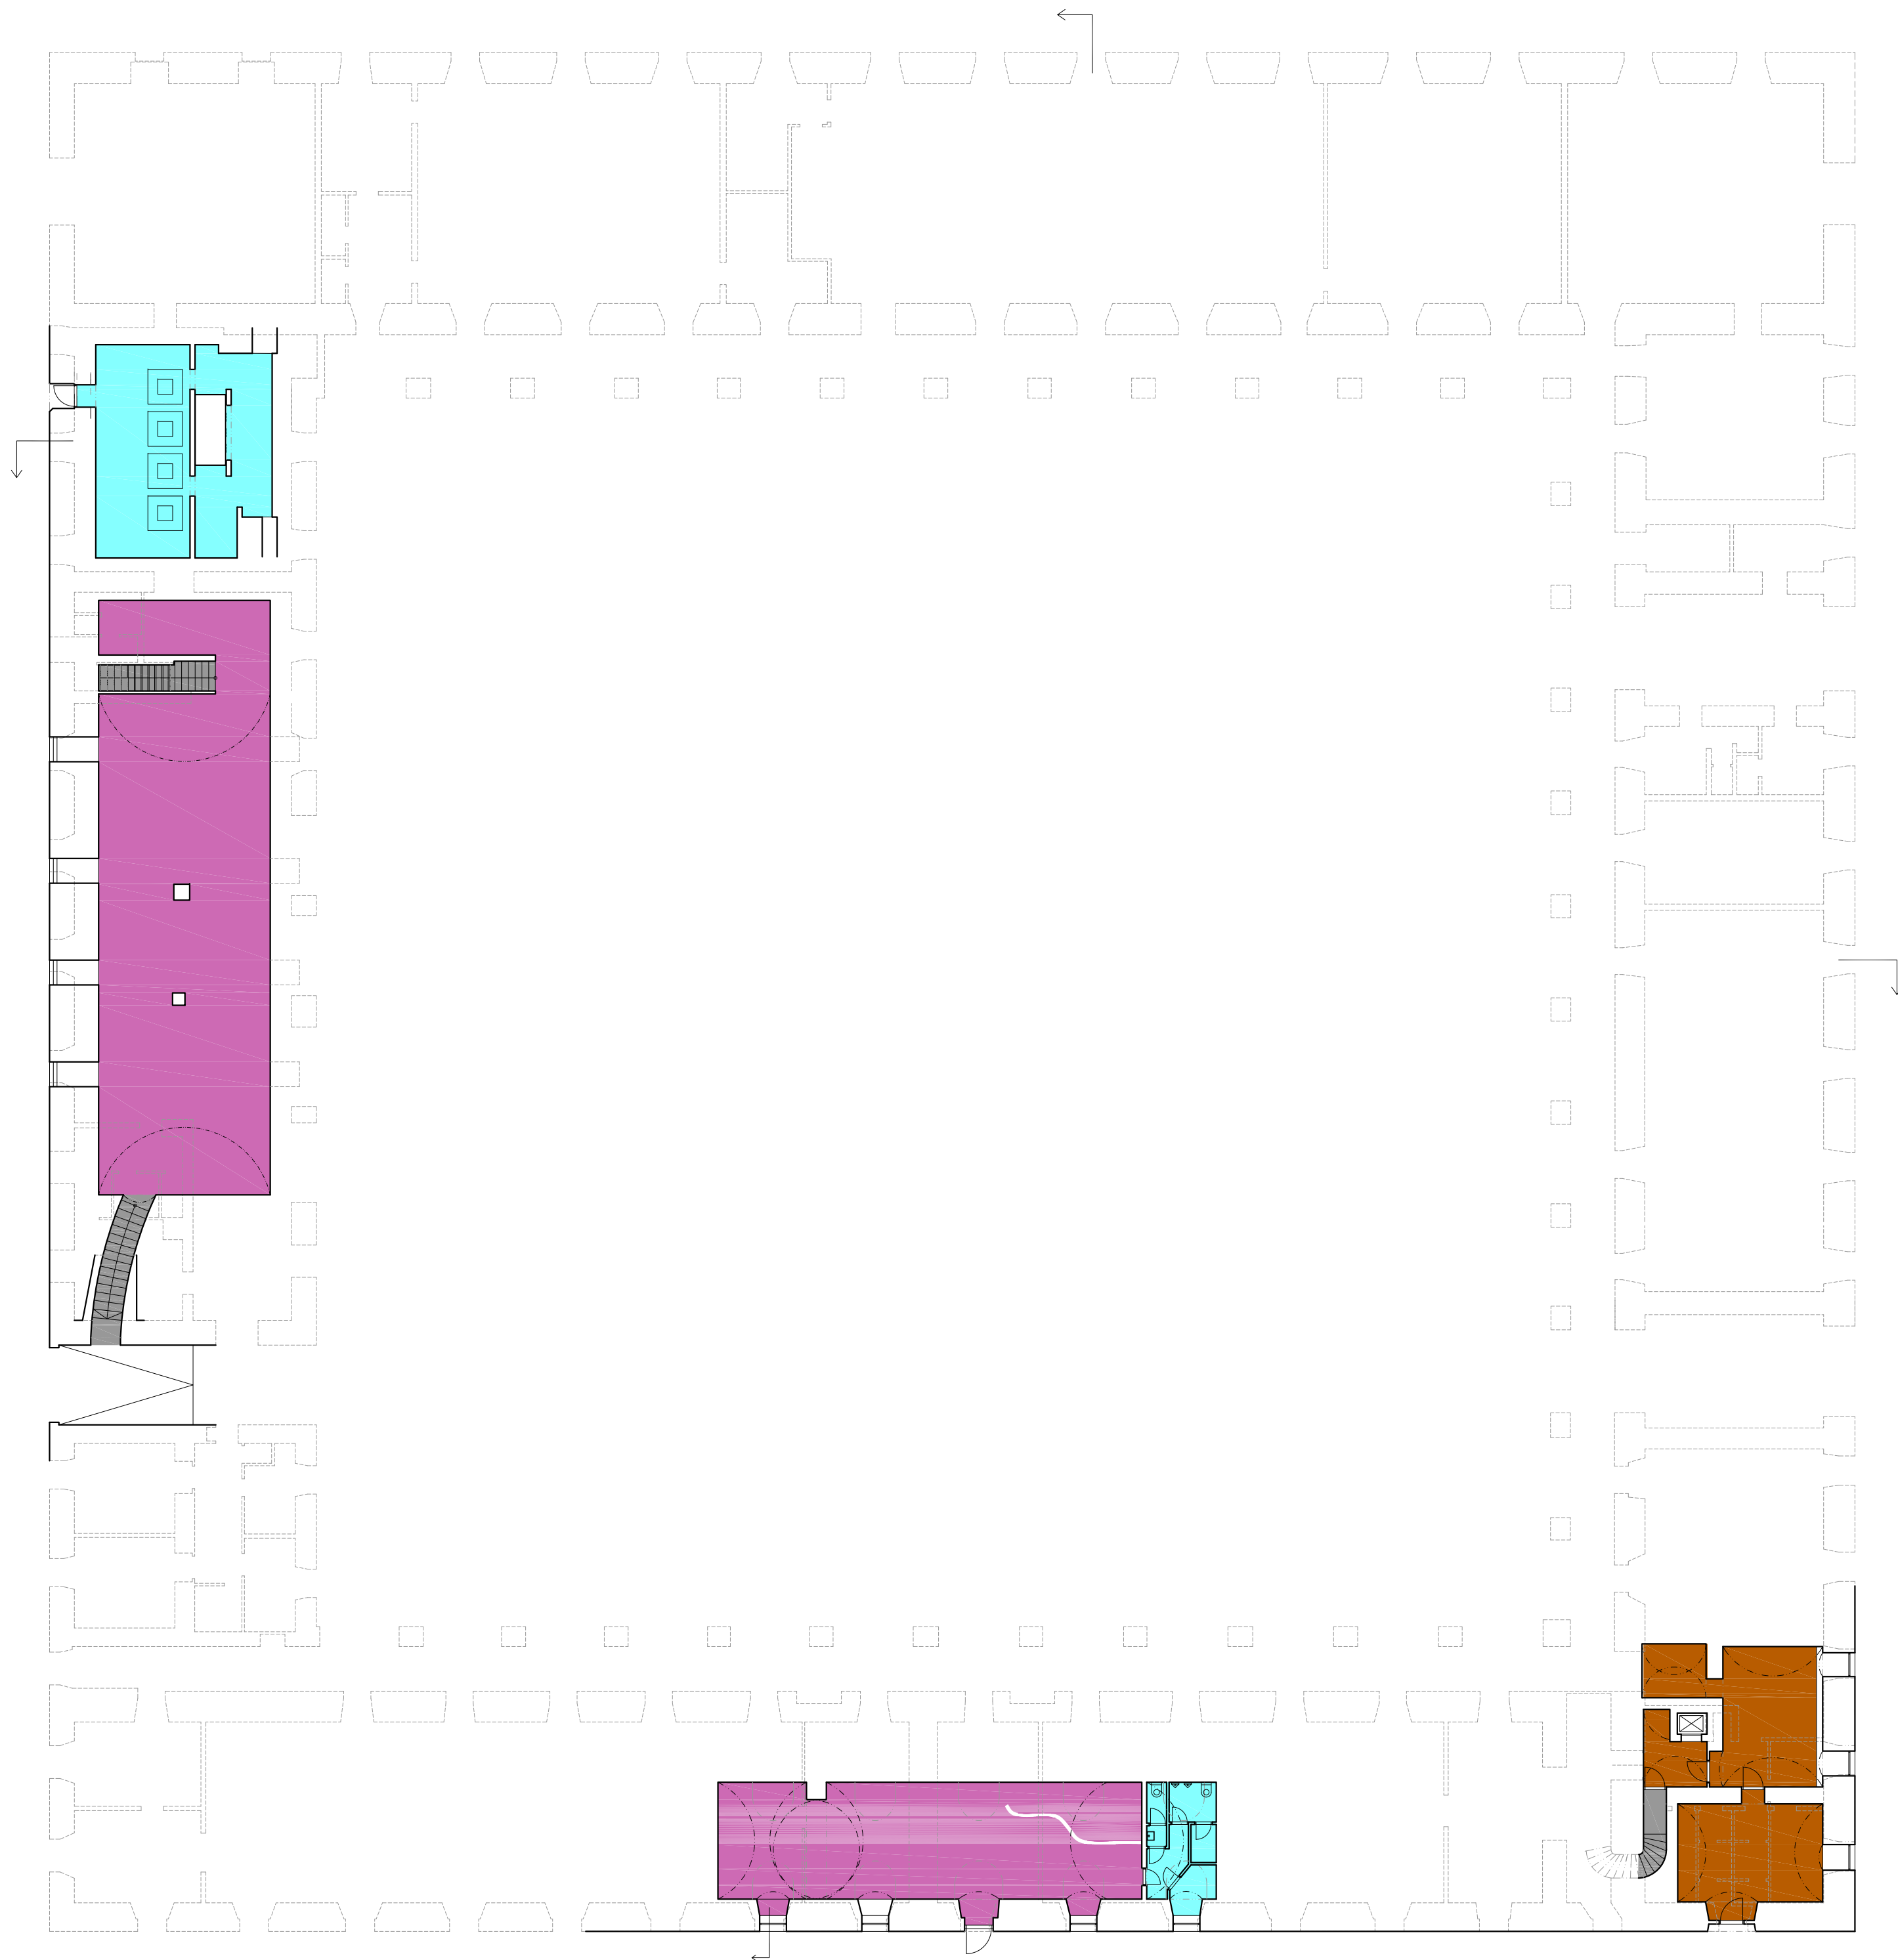

legenda funkcí

- A vertikální komunikace
- B horizontální komunikace
- U ubytovací plochy
- C zázemí pro hosty - toalety
- S komerční / společenské plochy
- E konferenční / výstavní prostory
- K kuchyně, zázemí kuchyní
- Z zázemí hotelu - staff
- DL DLPP, Rehabilitace + zázemí
- T technické zázemí
- vodní plochy

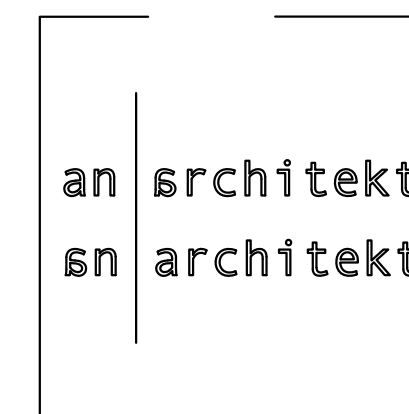

PROJEKT

Panský Dvůr Boskovice
Rekonstrukce a dostavba

ul. Hradní č.p.640/3, na parcele st. č.1228/1
kat. území Boskovice (okres Blansko) 608327

STAVEBNÍK

Pražská 5 s.r.o.
jednatel Luděk Řehoř
Bezručova 2435/ 14, 68001 Boskovice

ARCHITEKT

Studio Anarchitekt s.r.o.
MgA. Jiří Soukup
Chochoboušská 35/8, 180 00 Praha 8 - Libeň
studio@anarchitekt.cz, tel. 266311331

PROFESE A STAVEBNÍ ČÁST

Ruzicka a partneři s.r.o
Ing. Tomáš Ruzicka
Schönerbnerova 32/2050, Praha 3, 130 00
tel: +420 294 962 752, fax: +420 294 962 753
e-mail: tr@tomrose.cz, www.tomrose.cz

VÝKRES

PŮDORYS 1.PP

ČÁST

1.

NAVROHOVANÝ STAV

VYPRACOVAL

MgA. Jiří Soukup

Ing. Arch. Jiří Soukup

Ing. Ondřej Šetma

KONTROLOVAL

Ing. Arch. Jiří Soukup

DATUM

01 2015

FORMÁT

6xA4

MĚŘITKO

1:200

FÁZE

studie


VÝKRES Č.


1.02

PÁŘE

PŮDORYS 1.P.P.
M 1:200

PŮDORYS 1.P.P.
+0.000 = 397,50m.n.m Bpv

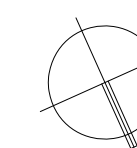

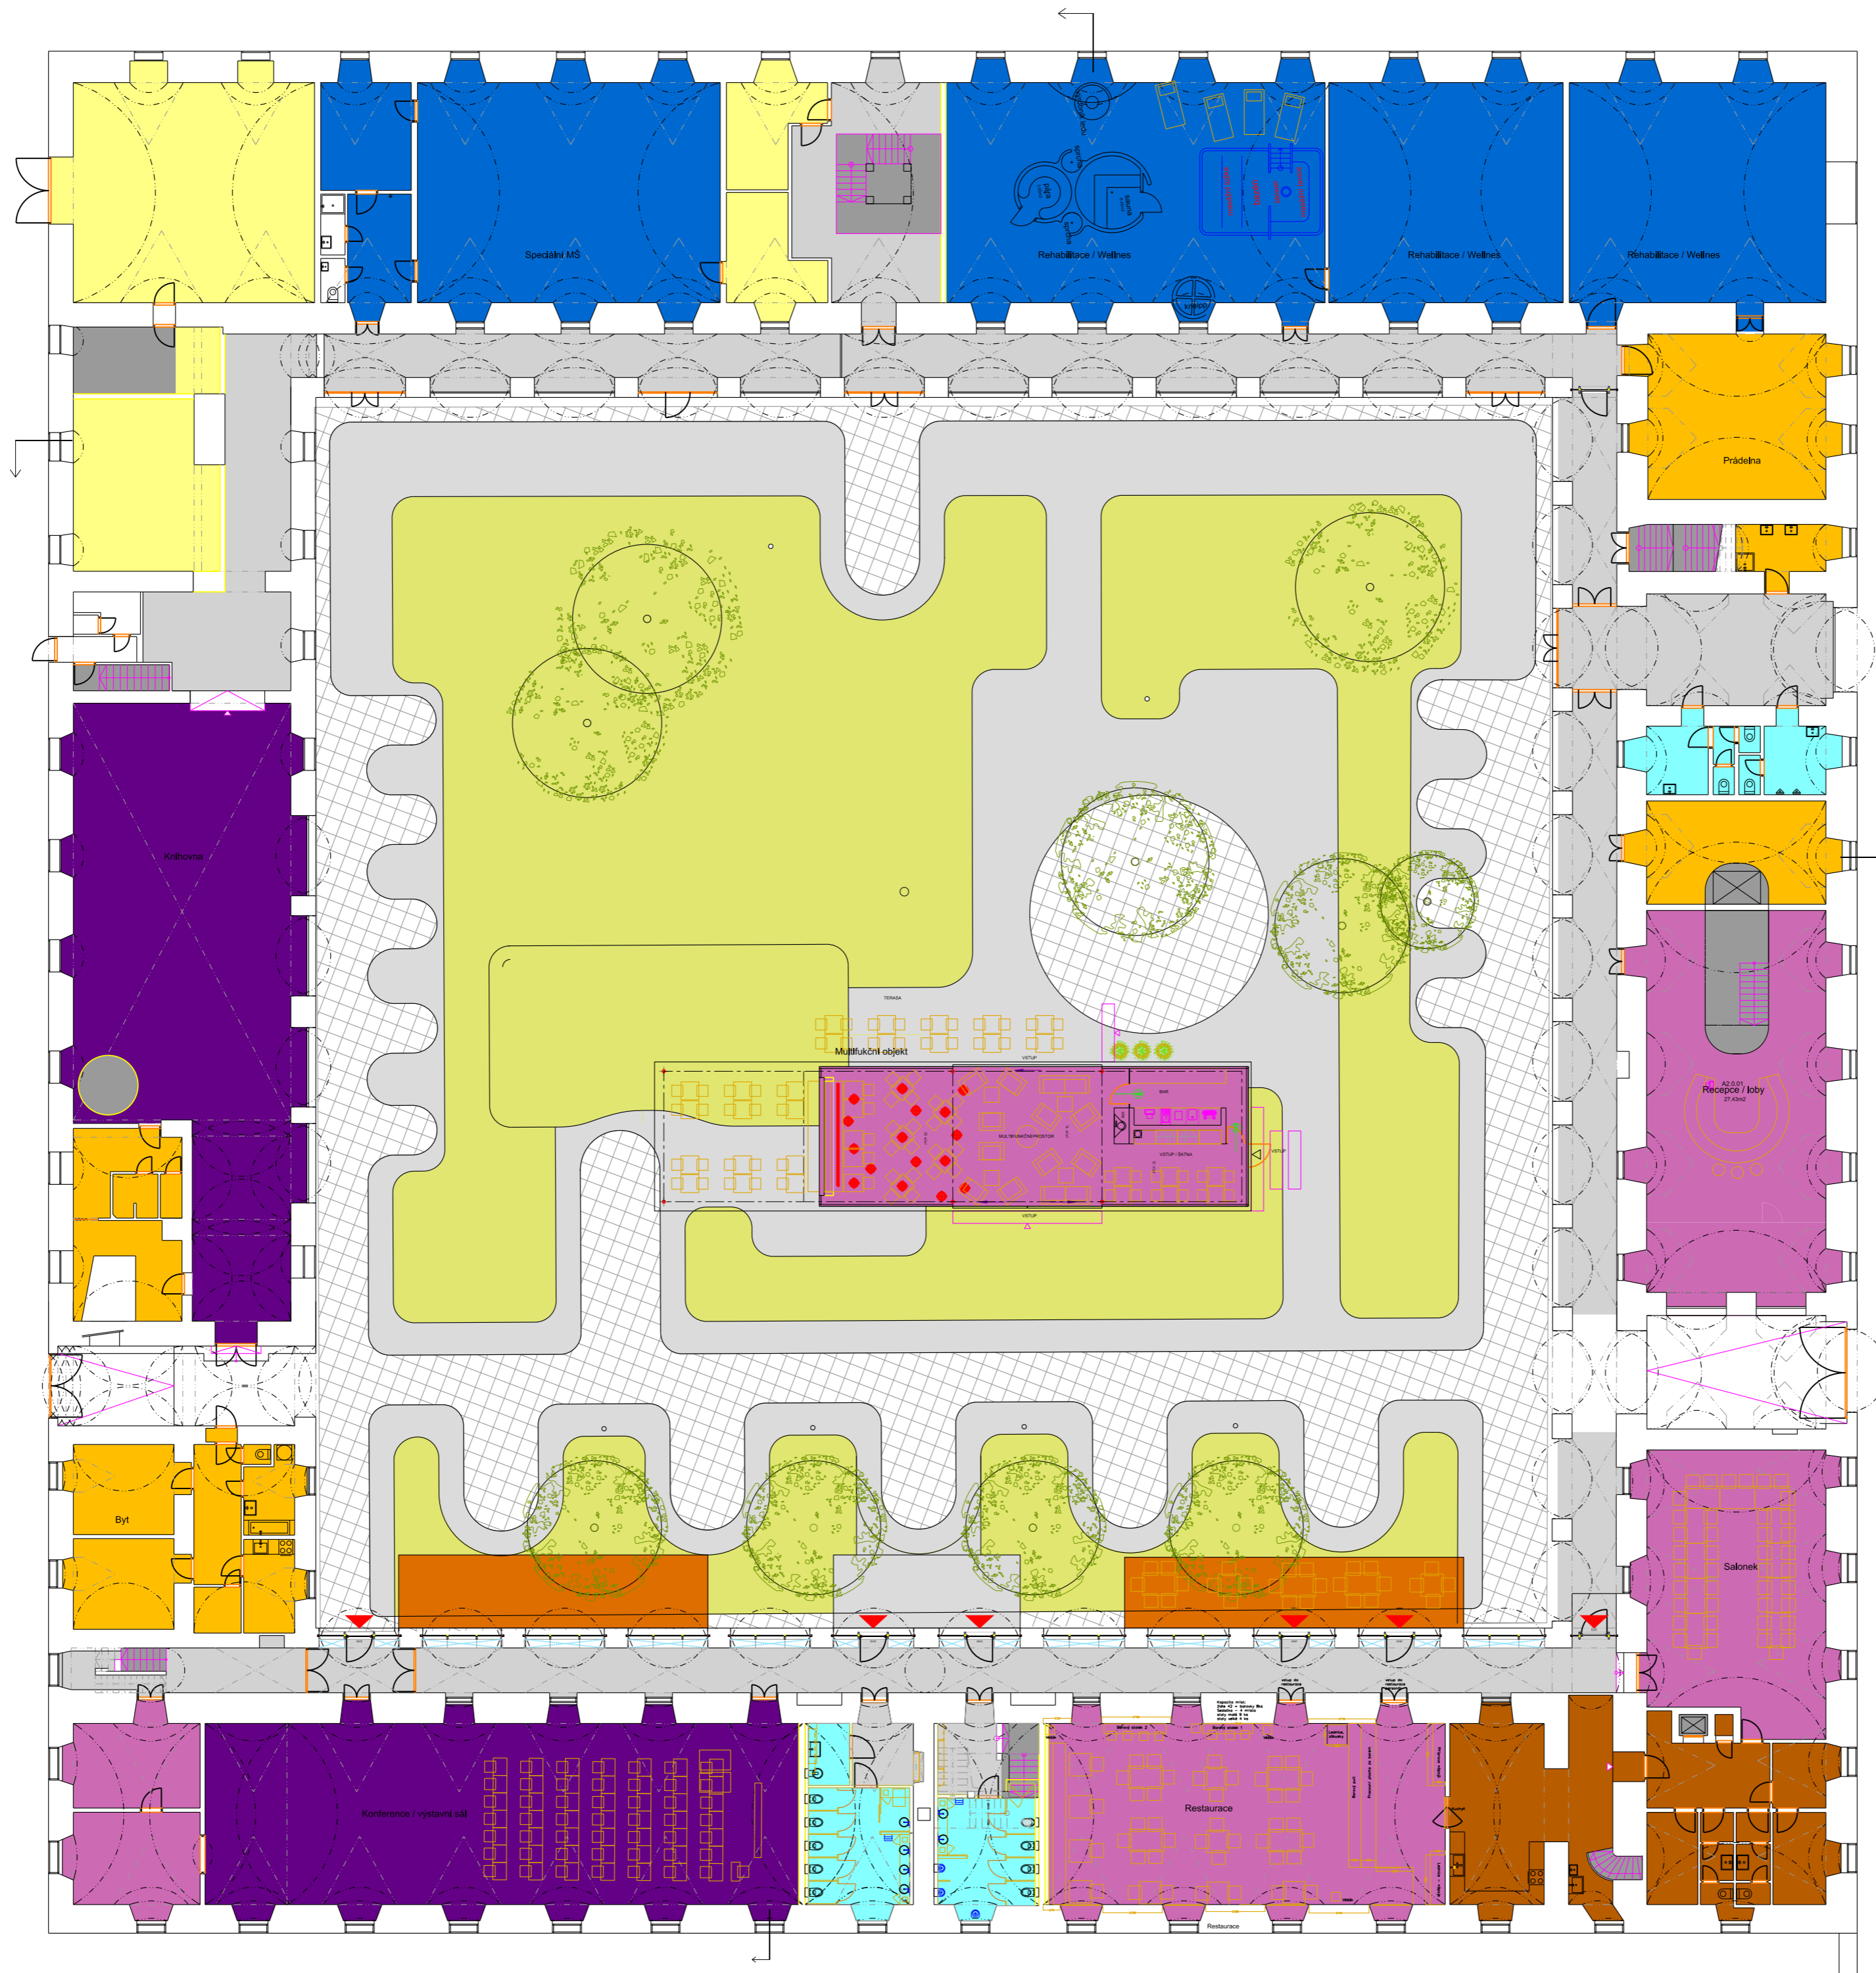

legenda funkcí

- A vertikální komunikace
- B horizontální komunikace
- U bytovací plochy
- C zázemí pro hosty - toalety
- S komerční / společenské plochy
- E konferenční / výstavní prostory
- K kuchyně, zázemí kuchyní
- Z zázemí hotelu - staff
- DL DLPP, Rehabilitace + zázemí
- T technické zázemí
- vodní plochy

an architekt
an architekt

PROJEKT
Panský Dvůr Boskovice
 Rekonstrukce a dostavba
 ul. Hradní č.p.640/3, na parcelě st. č.1228/1
 kat. území Boskovice (okres Blansko) 608327
 STAVEBNÍK
Pražská 5 s.r.o.
 jednatel Luděk Řehoř
 Bezučova 2435/ 14, 68001 Boskovice

ARCHITEKT
 an architekt
 an architekt
Studio Anarchitekt s.r.o.
 MgA. Jiří Soukup
 Chocholouškova 35/B, 180 00 Praha 8 - Libeň
 studio@anarchitekt.cz, tel. 266311331


PROFESE A STAVEBNÍ ČÁST
Ruzicka a partneři s.r.o.
 Ing. Tomáš Ruzicka
 Šichova 32/2050, Praha 3, 130 00
 tel.: +420 284 862 752, fax: +420 284 862 753
 e-mail: tr@tomrose.cz, www.tomrose.cz

VÝKRES
PŮDORYS 1.NP
 ČÁST
1.
 NAVRHOVANÝ STAV
 VYPRACOVAL
 Ing. Arch. Jiří Soukup
 Ing. Ondřej Šelma
 KONTROLOVAL
 Ing. Arch. Jiří Soukup

DATUM
 01 2015
 FORMÁT
 6x4
 MĚŘÍTKO
 1:200
 FAZE
 studie
 VÝKRES C.
1.03
 PARE

PŮDORYS 1.N.P.
 M 1:200

S
PŮDORYS 1.N.P.
 +0.000 = 397.50m.n.m Bpv

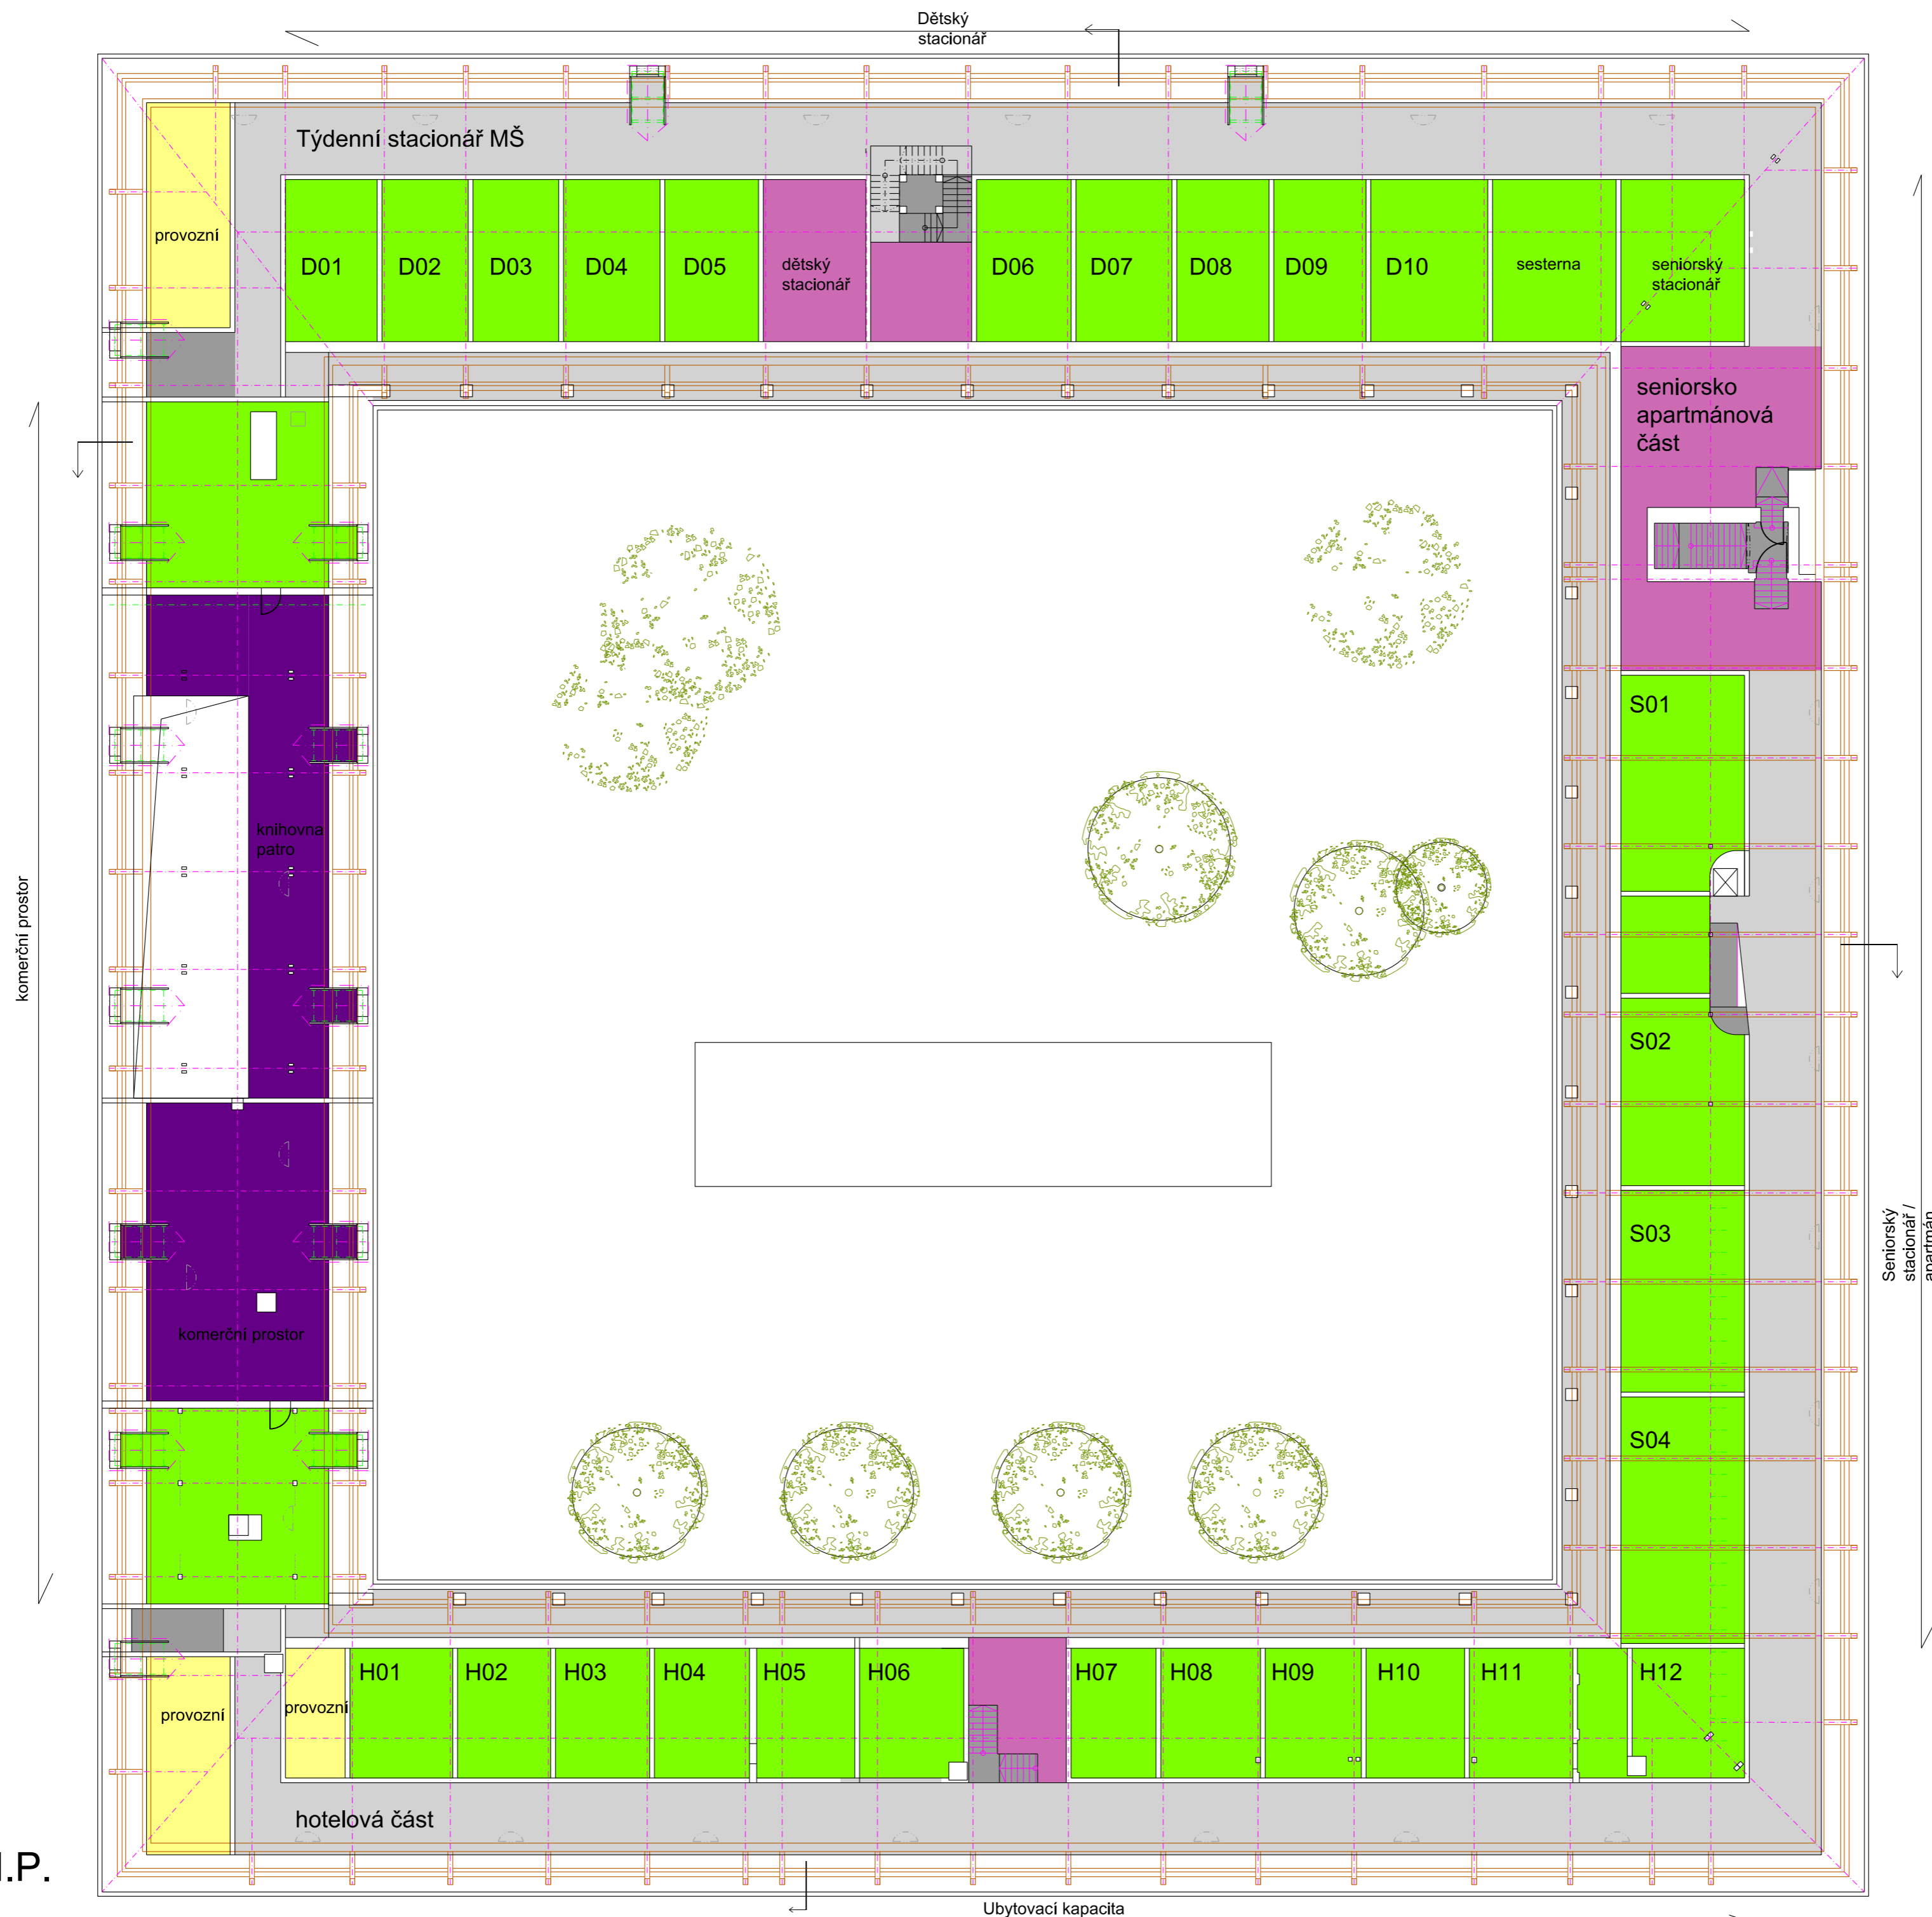

- legenda funkcí
- A vertikální komunikace
 - B horizontální komunikace
 - U ubytovací plochy
 - C zázemí pro hosty - toalety
 - S komerční / společenské plochy
 - E konferenční / výstavní prostory
 - K kuchyně, zázemí kuchyní
 - Z zázemí hotelu - staff
 - DL DLPP, Rehabilitace + zázemí
 - T technické zázemí
 - vo vodní plochy

an architekt
an architekt

PROJEKT
Panský Dvůr Boskovice
Rekonstrukce a dostavba
uL. Hradní č.p.640/3, na parcelě st. č.1228/1
kat. území Boskovice (okres Blansko) 608327

STAVEBNÍK
Pražská 5 s.r.o.
jednatel Luděk Řehoř
Bezručova 2435/14, 68001 Boskovice


ARCHITEKT
an architekt
an architekt
Studio Anarchitekt s.r.o.
MgA. Jiří Soukup
Chocholouškova 35/B, 180 00 Praha 8 - Libeň
studio@anarchitekt.cz, tel. 266311331

PROFESE A STAVEBNÍ ČÁST
Ruzicka a partneři s.r.o.
Ing. Tomáš Ruzicka
Schönerbova 32/2050, Praha 3, 130 00
tel.: +420 284 862 752, fax: +420 284 862 753
e-mail: tr@tomrose.cz, www.tomrose.cz

VÝKRES ČÁST
PŮDORYS 2.NP 1.
NAVRHOVANÝ STAV
VYPRACOVAL MgA. Jiří Soukup
Ing. Arch. Jiří Soukup
Ing. Ondřej Šelma
KONTROLOVAL Ing. Arch. Jiří Soukup

DATUM 01 2015
FORMÁT 6x A4
MĚŘÍTKO 1:200
FAZE studie
VÝKRES C. 1.04
PÁŘE

PŮDORYS 2.N.P.
+0.000 = 397.50m.n.m Bpv

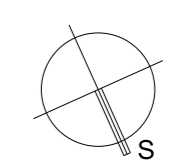

Ubytovací kapacita

komerční prostor

Seniorský stacionář / apartmán

Týdenní stacionář MŠ

Dětský stacionář

provozni

D01

D02

D03

D04

D05

dětský stacionář

D06

D07

D08

D09

D10

sesterna

seniorský stacionář

seniorsko apartmánová část

S01

S02

S03

S04

komerční prostor

provozni

H01

H02

H03

H04

H05

H06

H07

H08


H09

H10

H11

H12

hotelová část

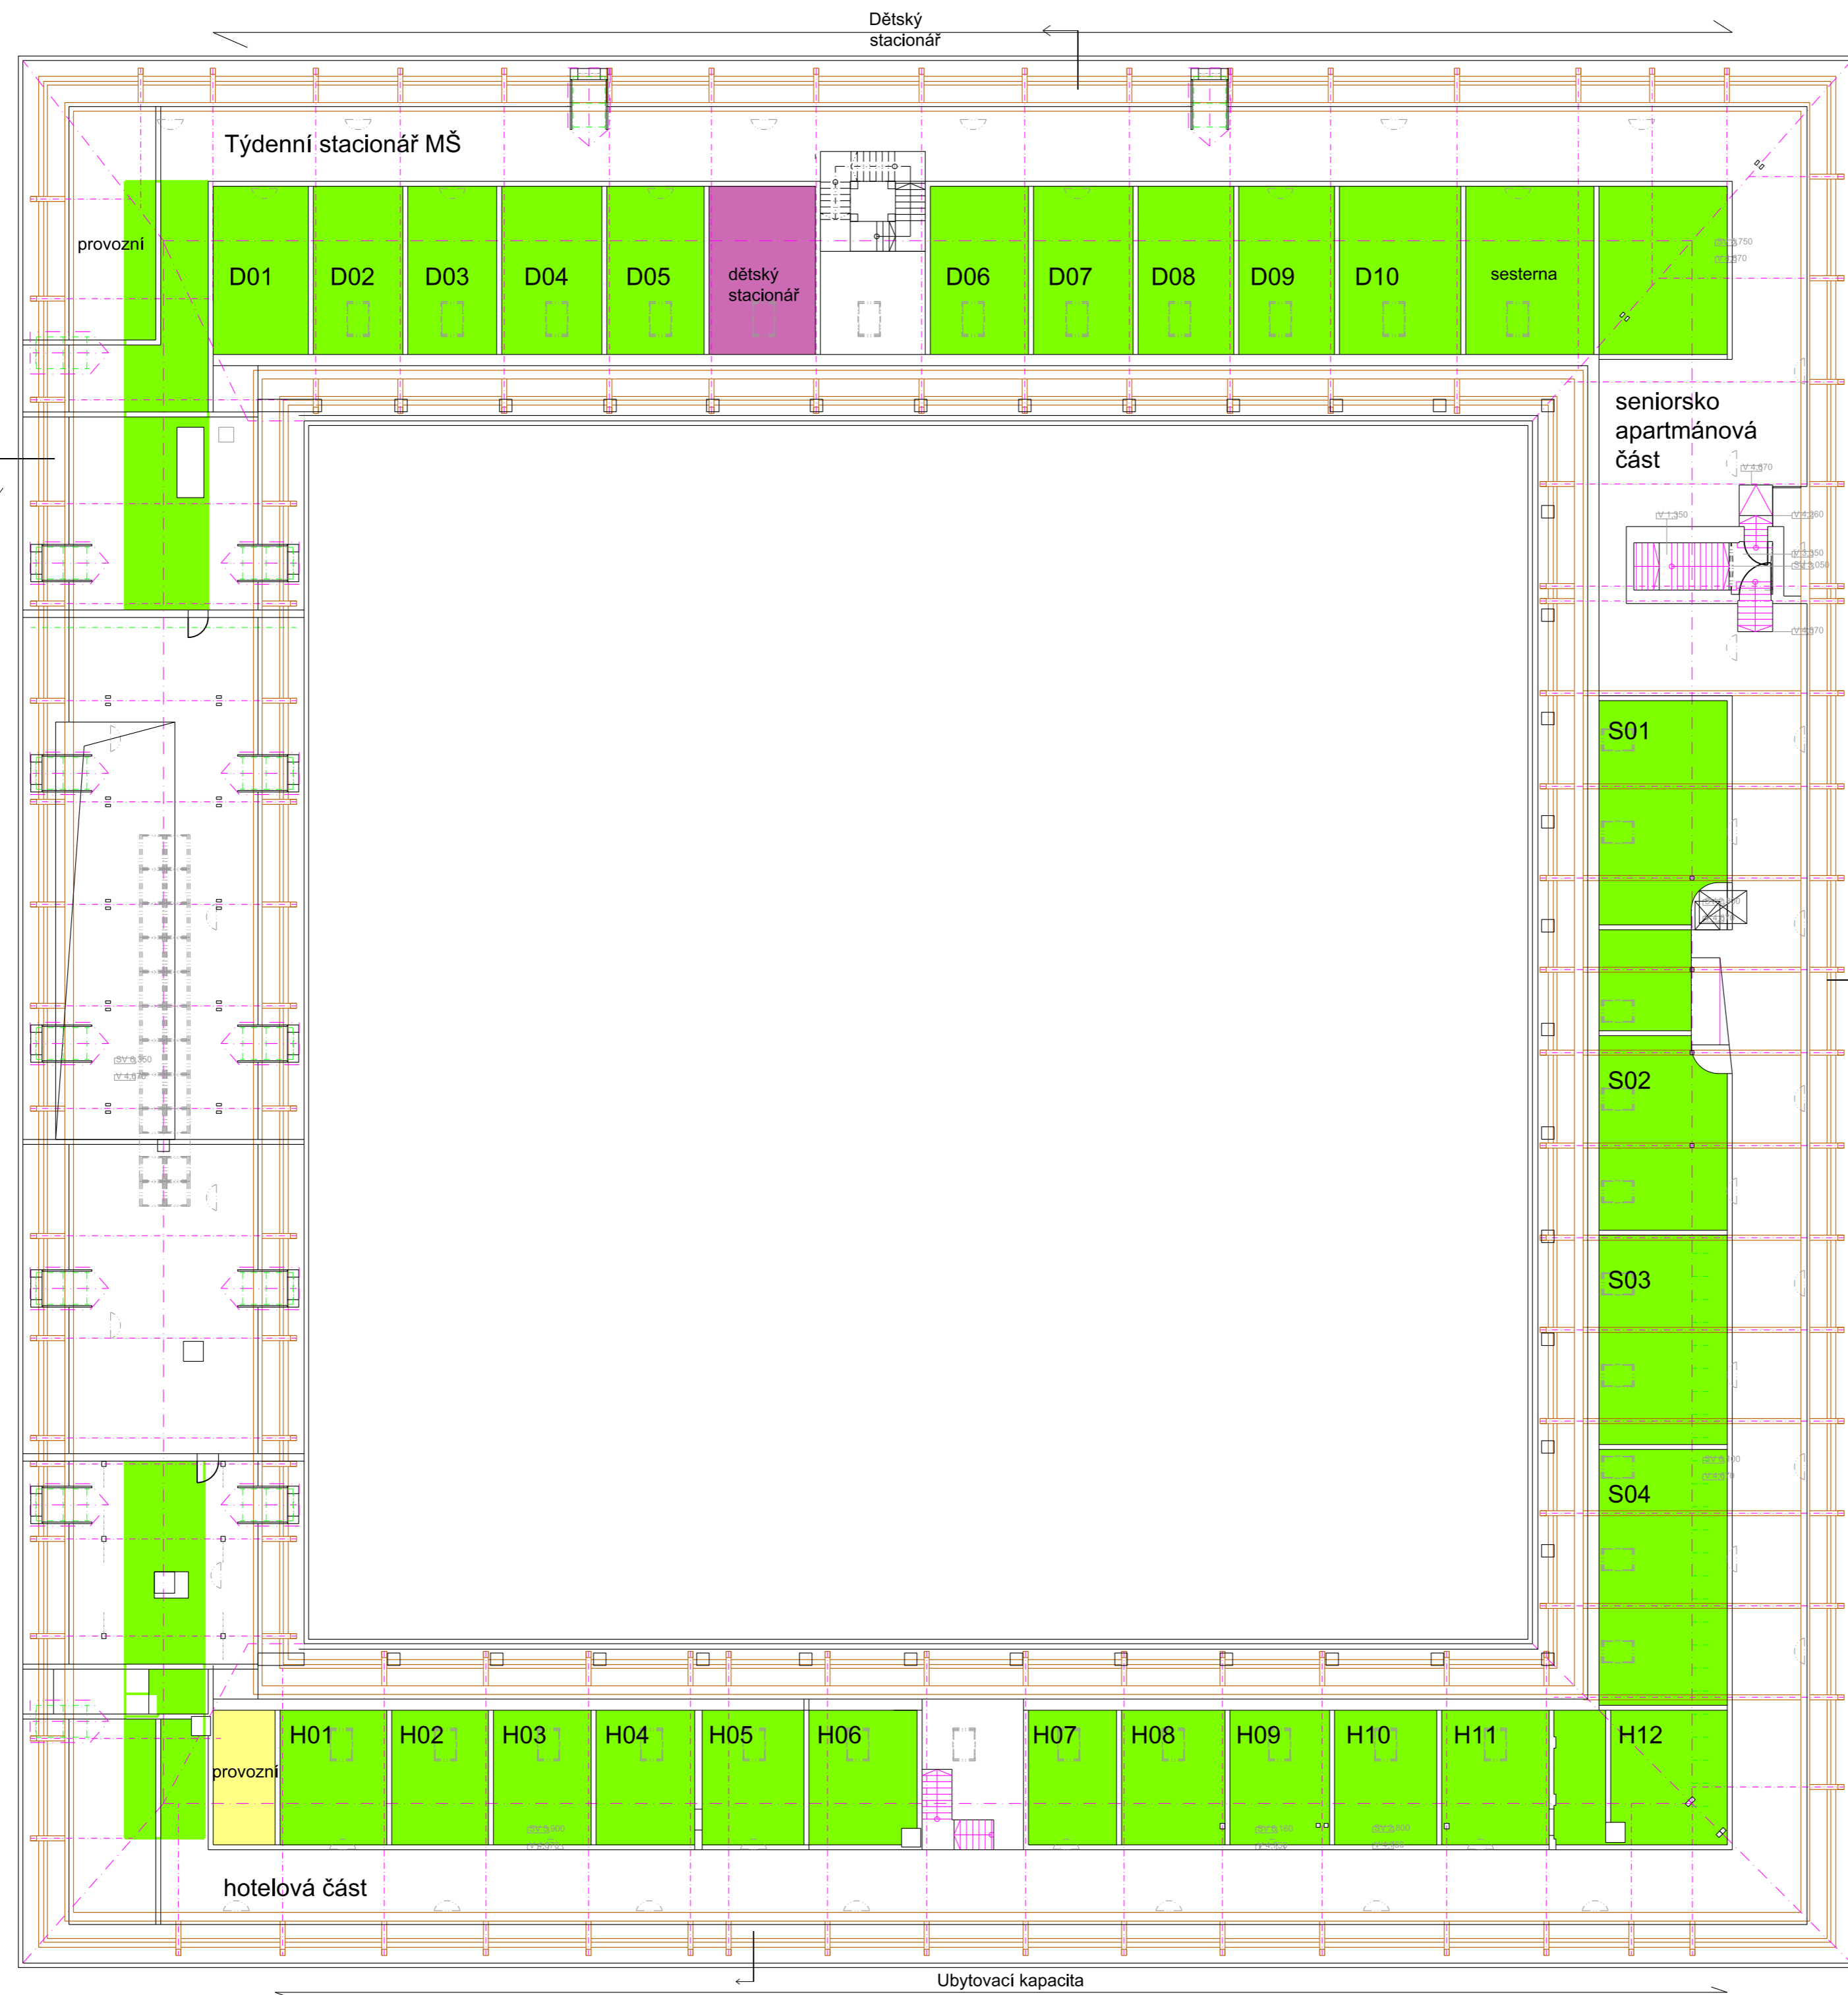

legenda funkcí

- A vertikální komunikace
- B horizontální komunikace
- U ubytovací plochy
- C zázemí pro hosty - toalety
- S komerční / společenské plochy
- E konferenční / výstavní prostory
- K kuchyně, zázemí kuchyní
- Z zázemí hotelu - staff
- DL DLPP, Rehabilitace + zázemí
- T technické zázemí
- vodní plochy

an architekt
sn architekt

PROJEKT
Panský Dvůr Boskovice
Rekonstrukce a dostavba

uL. Hradní č.p.640/3, na parcelě st. č.1228/1
kat. území Boskovice (okres Blansko) 608327

STAVEBNÍK
Pražská 5 s.r.o.
jednatel Luďěk Řehoř
Bezručova 2435/ 14, 68001 Boskovice

ARCHITEKT
Studio Anarchitekt s.r.o.
MgA. Jiří Soukup
Chocholouškova 35/B, 180 00 Praha 8 - Libeň
studio@anarchitekt.cz, tel. 266311331

PROFESE A STAVEBNÍ ČÁST
Ruzicka a partneři s.r.o.
Ing. Tomáš Ruzicka
Schönerbova 32/2050, Praha 3, 130 00
tel.: +420 284 862 752, fax: +420 284 862 753
e-mail: tr@tomrose.cz, www.tomrose.cz

VÝKRES ČÁST
PŮDORYS 3.NP 1.

NAVROHOVANÝ STAV
VYPRACOVAL MgA. Jiří Soukup
Ing. Arch. Jiří Soukup
Ing. Ondřej Šelma

KONTROLOVAL Ing. Arch. Jiří Soukup

DATUM 01 2015
FORMÁT 6x4
MĚŘÍTKO 1:200
FAZE studie
VÝKRES C.

1.05
PARE


PŮDORYS 3.N.P.
M 1:200

S
PŮDORYS 3.N.P.
+0.000 = 397.50m.n.m Bpv

komerční prostor


Seniorský stacionář / apartmán

Ubytovací kapacita

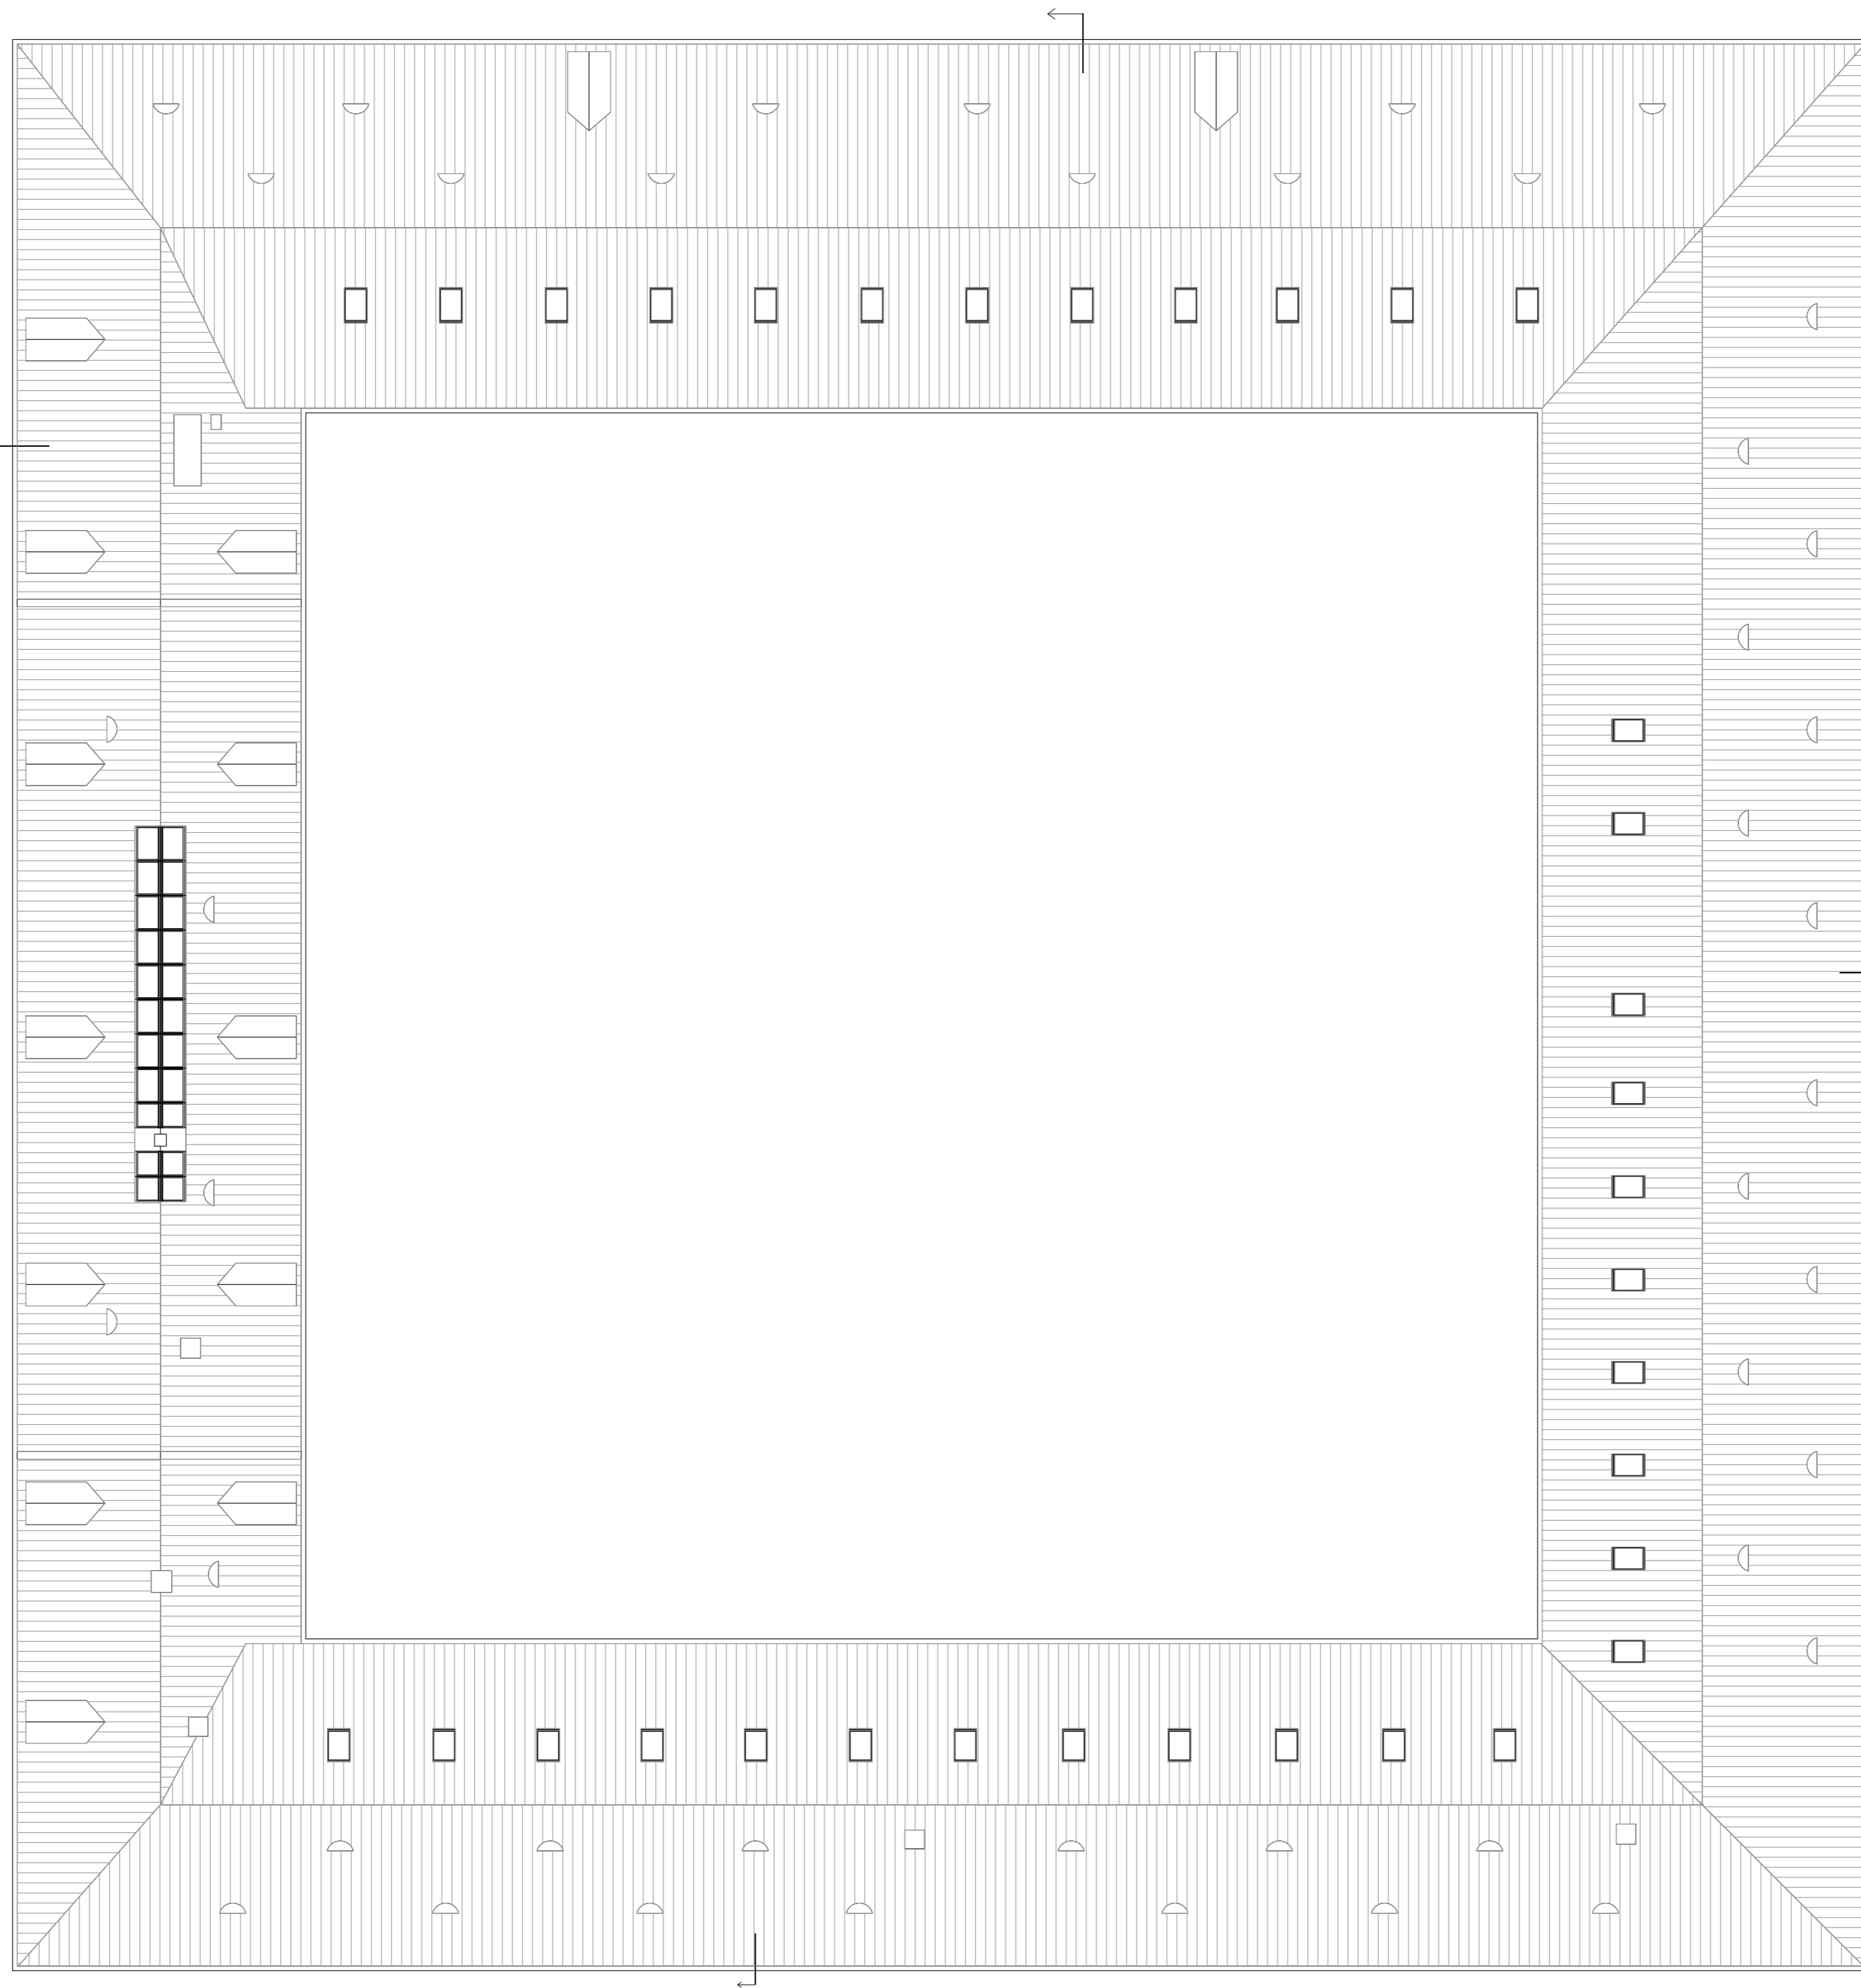

POHLED STŘECHA
M 1:200

POHLED STŘECHA
+0.000 = 397.50m.n.m Bpv

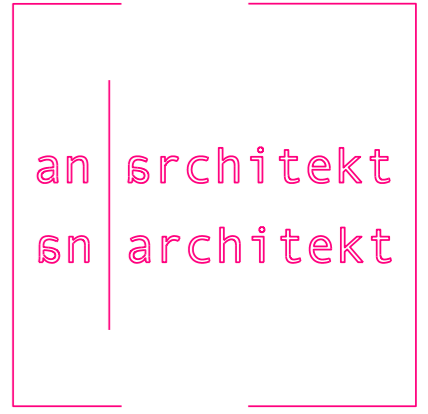

PROJEKT
Panský Dvůr Boskovice
Rekonstrukce a dostavba
ul. Hradní č.p.640/3, na parcele st. č.1228/1
kat. území Boskovice (okres Blansko) 608327
STAVEBNÍK
Pražská 5 s.r.o.
jednatel Luděk Řehoř
Bezručova 2435/ 14, 68001 Boskovice
..



ARCHITEKT
Studio Anarchitekt s.r.o.
MgA. Jiří Soukup
Chuchelkova 35/B, 180 00 Praha 8 - Libeň
studio@anarchitekt.cz, tel. 266311331

PROFESE A STAVEBNÍ ČÁST
Ruzicka a partneri s.r.o.
Ing. Tomáš Růžička
Schönerbova 32/2050, Praha 3, 130 00
tel.: +420 284 862 752, fax: +420 284 862 753
e-mail: tr@tomrose.cz, www.tomrose.cz



VÝKRES	ČÁST
POHLED STŘECHA	1.
NAVROHOVANÝ STAV	
VYPRACOVAL	MgA. Jiří Soukup Ing. Arch. Jiří Soukup Ing. Ondřej Šelma
KONTROLOVAL	Ing. Arch. Jiří Soukup

DATUM	01 2015
FORMÁT	6x44
MĚŘÍTKO	1:200
FAZE	studie
VÝKRES C.	1.06
	PARÉ



ZÁPADNÍ
ulice Hradní
M 1:200

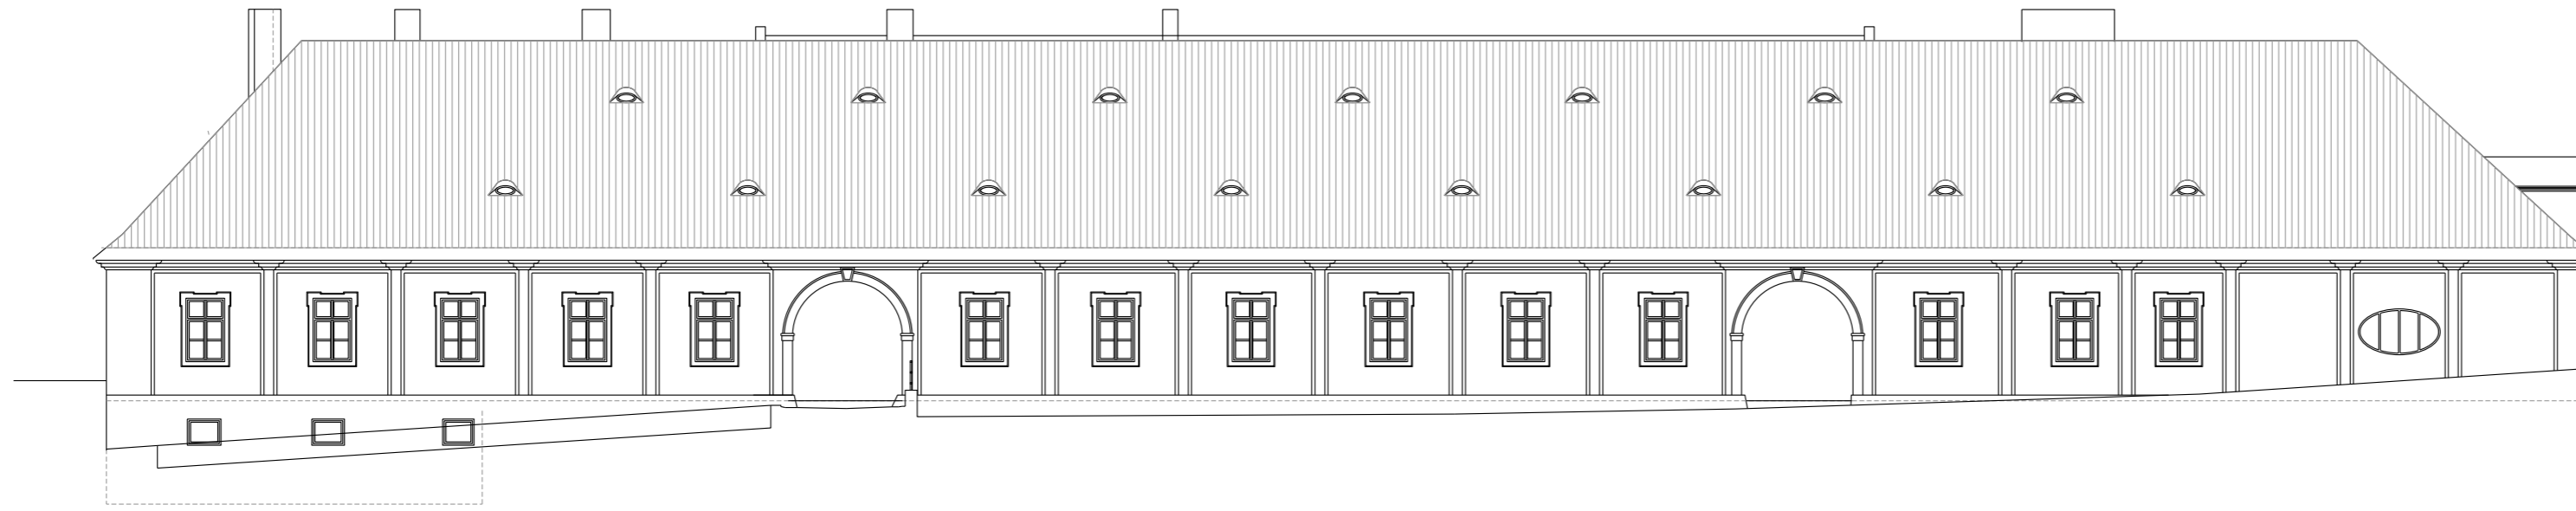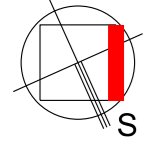



JIŽNÍ
ulice pro obsluhu
M 1:200

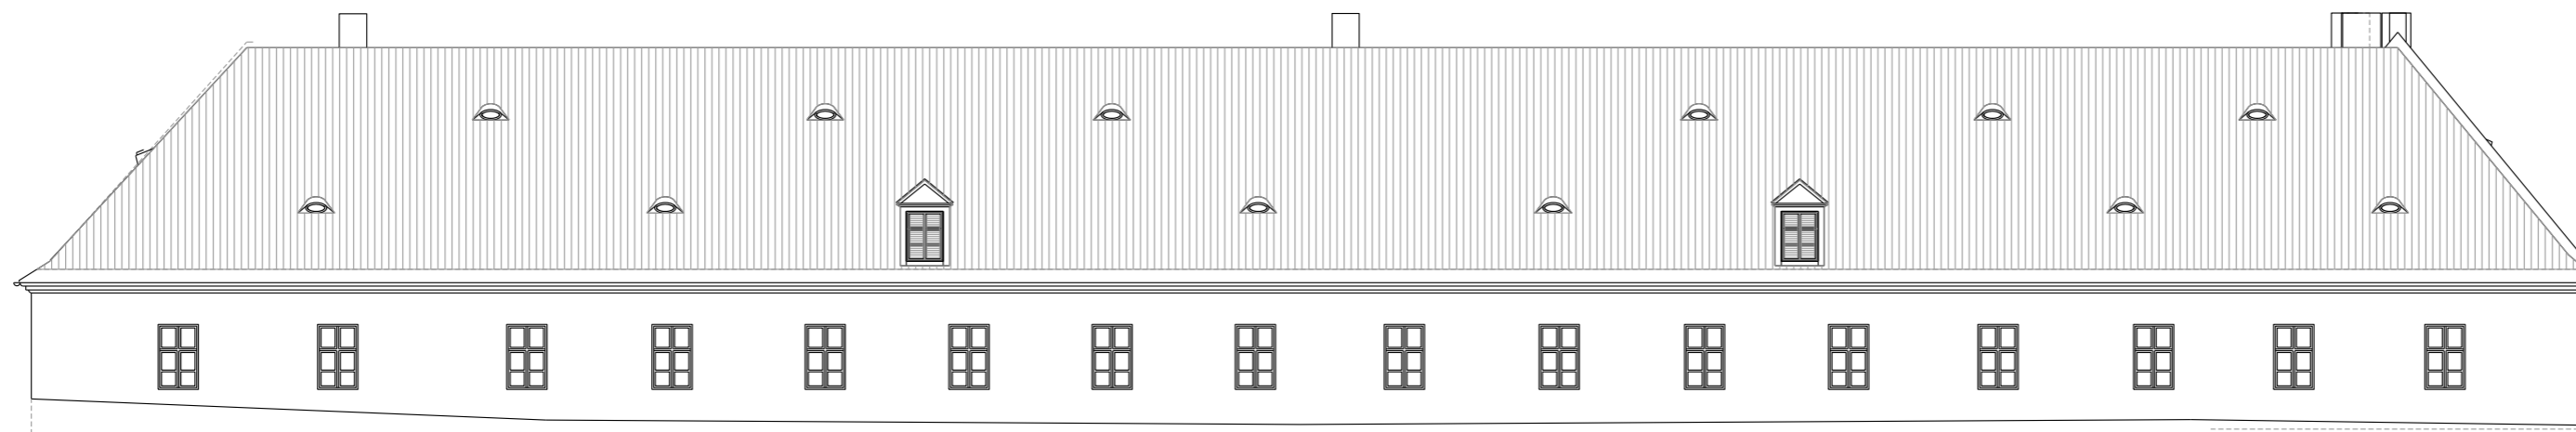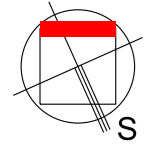

VÝCHODNÍ
parkovací plochy
M 1:200

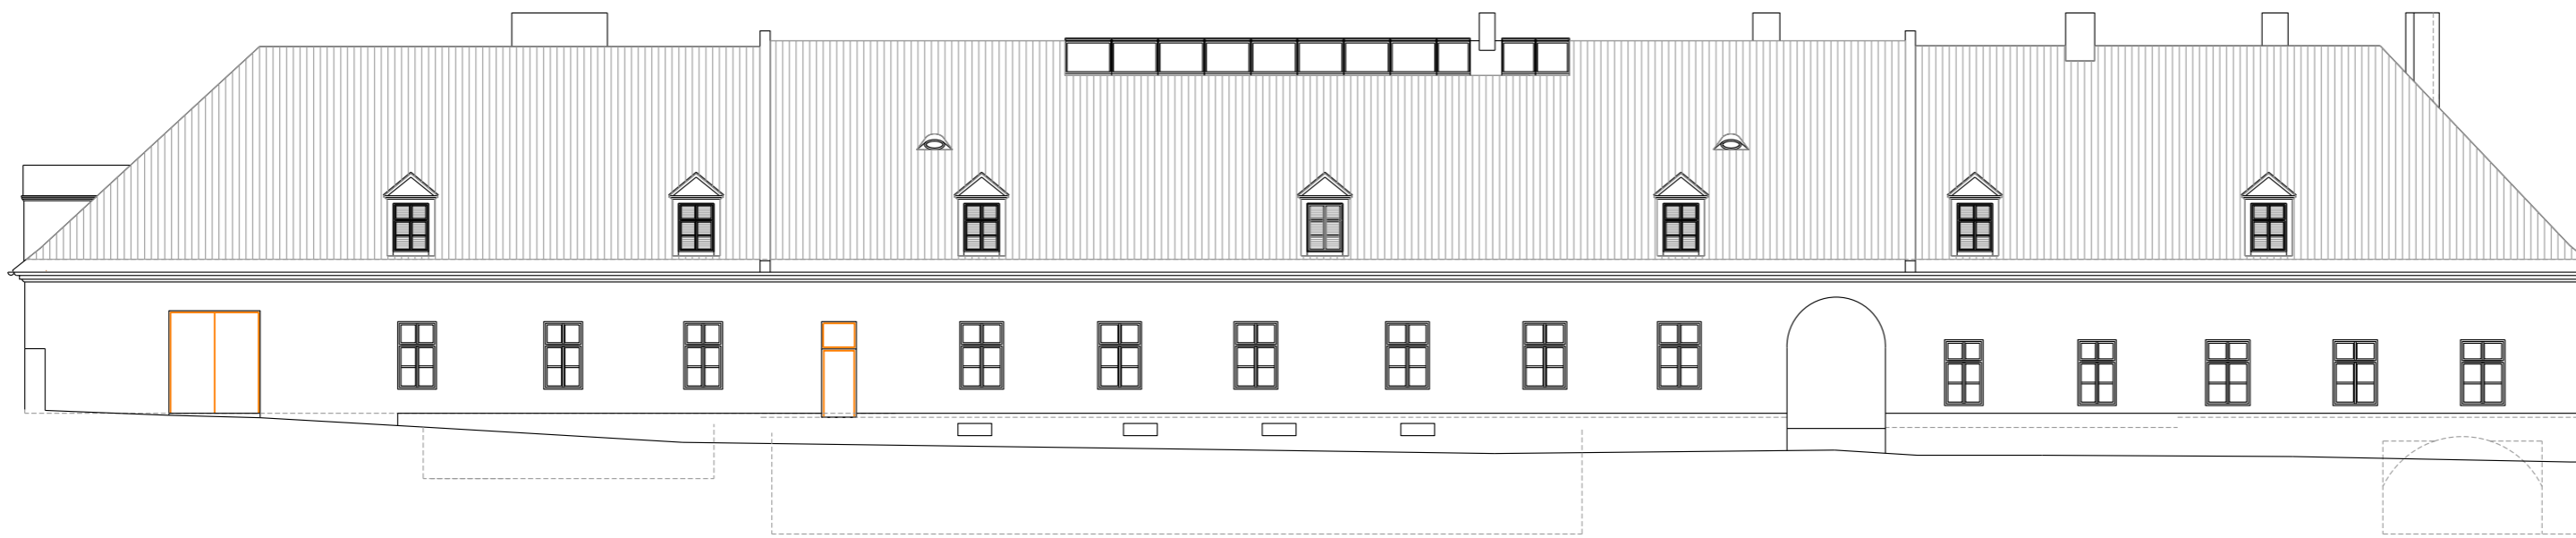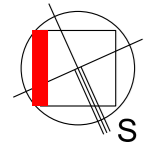

SEVERNÍ
parkovací plochy
M 1:200

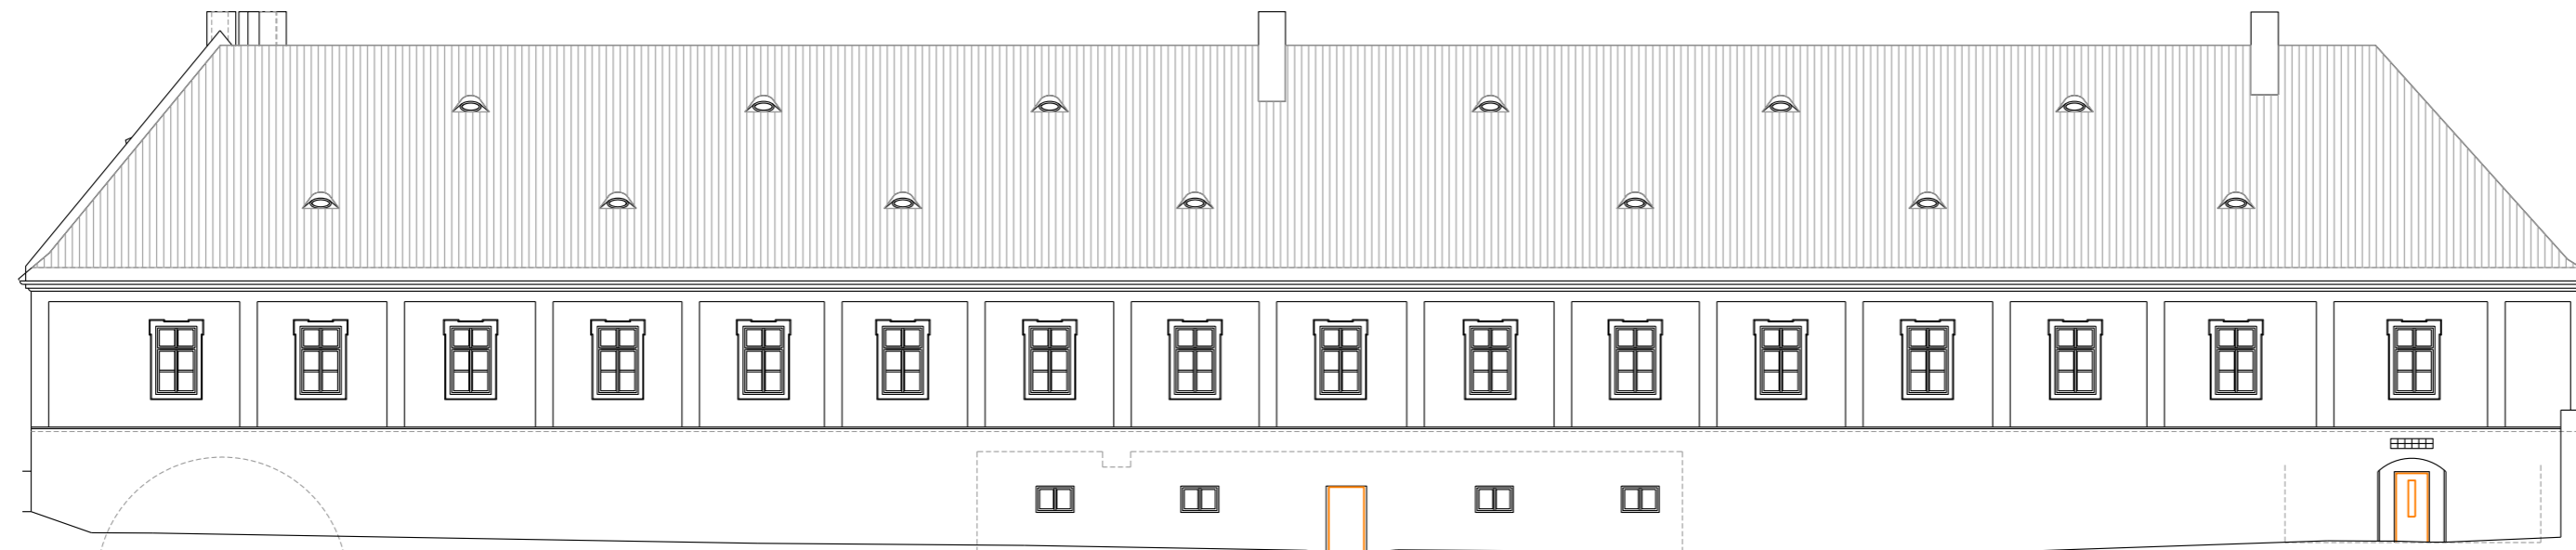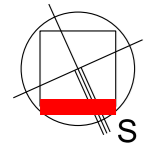

POHLEDY
M 1:200

POHLEDY
+0.000 = 397.50m.n.m Bpv

an architekt
sn architekt

PROJEKT
Panský Dvůr Boskovice
Rekonstrukce a dostavba

uL. Hradní č.p.640/3, na parcelě st. č.1228/1
kat. území Boskovice (okres Blansko) 608327

STAVEBNÍK
Pražská 5 s.r.o.
jednatel **Luděk Řehoř**
Bezručova 2435/ 14, 68001 Boskovice

ARCHITEKT
Studio Anarchitekt s.r.o.
MgA. Jiří Soukup
Chocholouškova 35/B, 180 00 Praha 8 - Libeň
studio@anarchitekt.cz, tel. 266311331

PROFESE A STAVEBNÍ ČÁST
Ruzicka a partneři s.r.o.
Ing. Tomáš Růžička
Suchbátarova 32/2050, Praha 3, 130 00
tel.: +420 284 862 752, fax: +420 284 862 753
e-mail: tr@tomrose.cz, www.tomrose.cz

VÝKRES
POHLEDY

NAVROHOVANÝ STAV
VYPRACOVAL
Ing. Jiří Soukup
Ing. Arch. Jiří Soukup
Ing. Ondřej Šelma



KONTROLOVAL
Ing. Arch. Jiří Soukup

DATUM 01 2015
FORMÁT 6xA4
MĚŘÍTKO 1:200
FAZE studie
VÝKRES C.



1.07

PARÉ

ZÁPADNÍ
pohled ze dvora
M 1:200

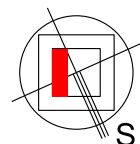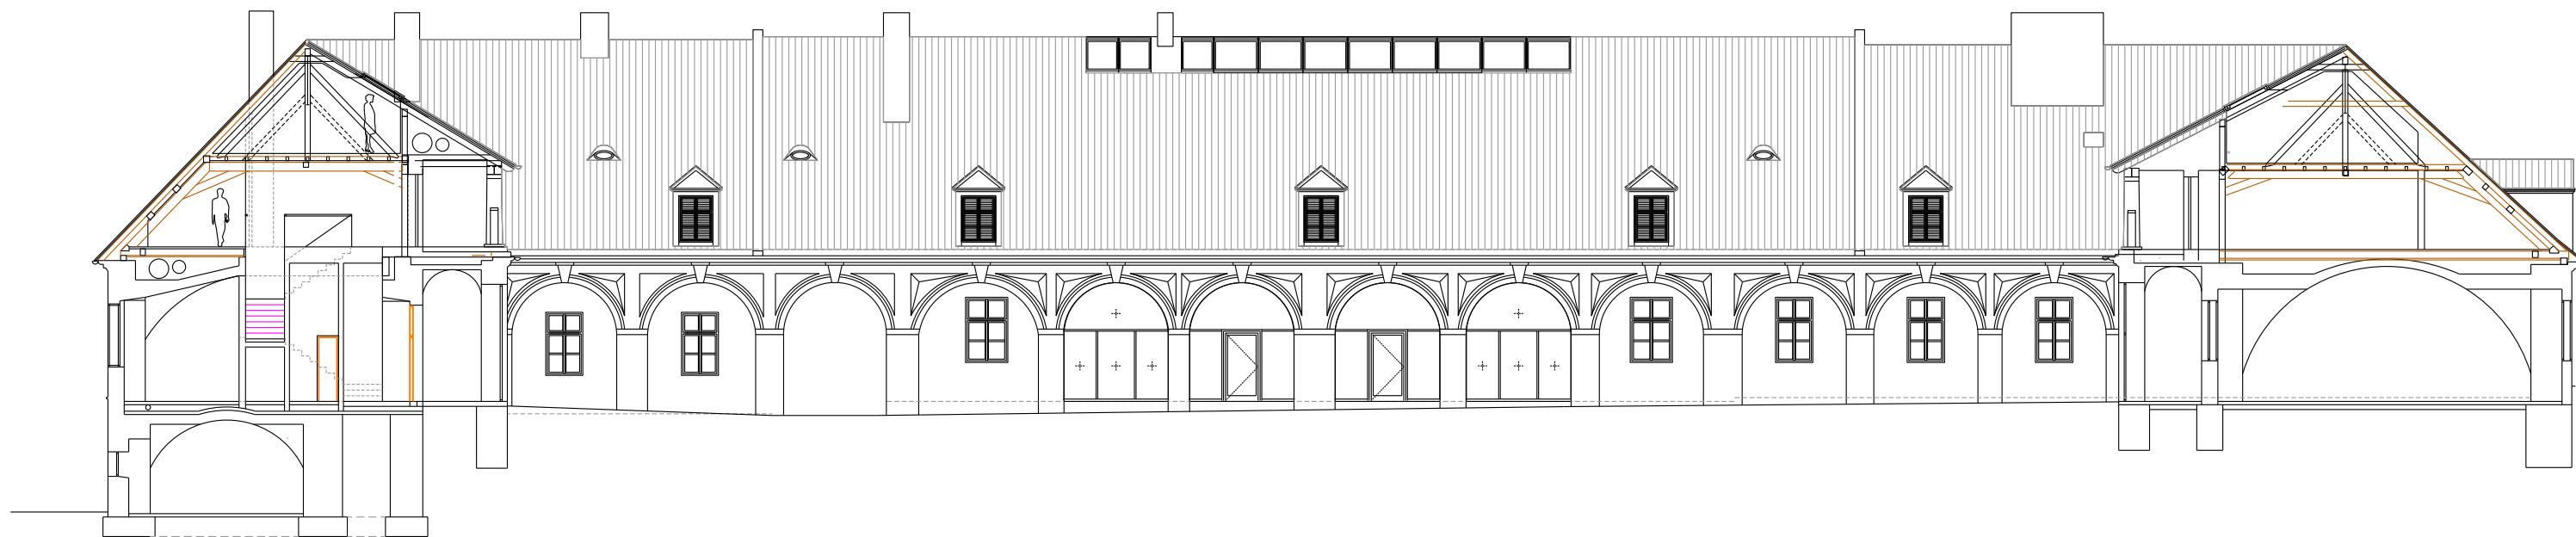

JIŽNÍ
pohled ze dvora
M 1:200

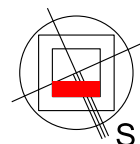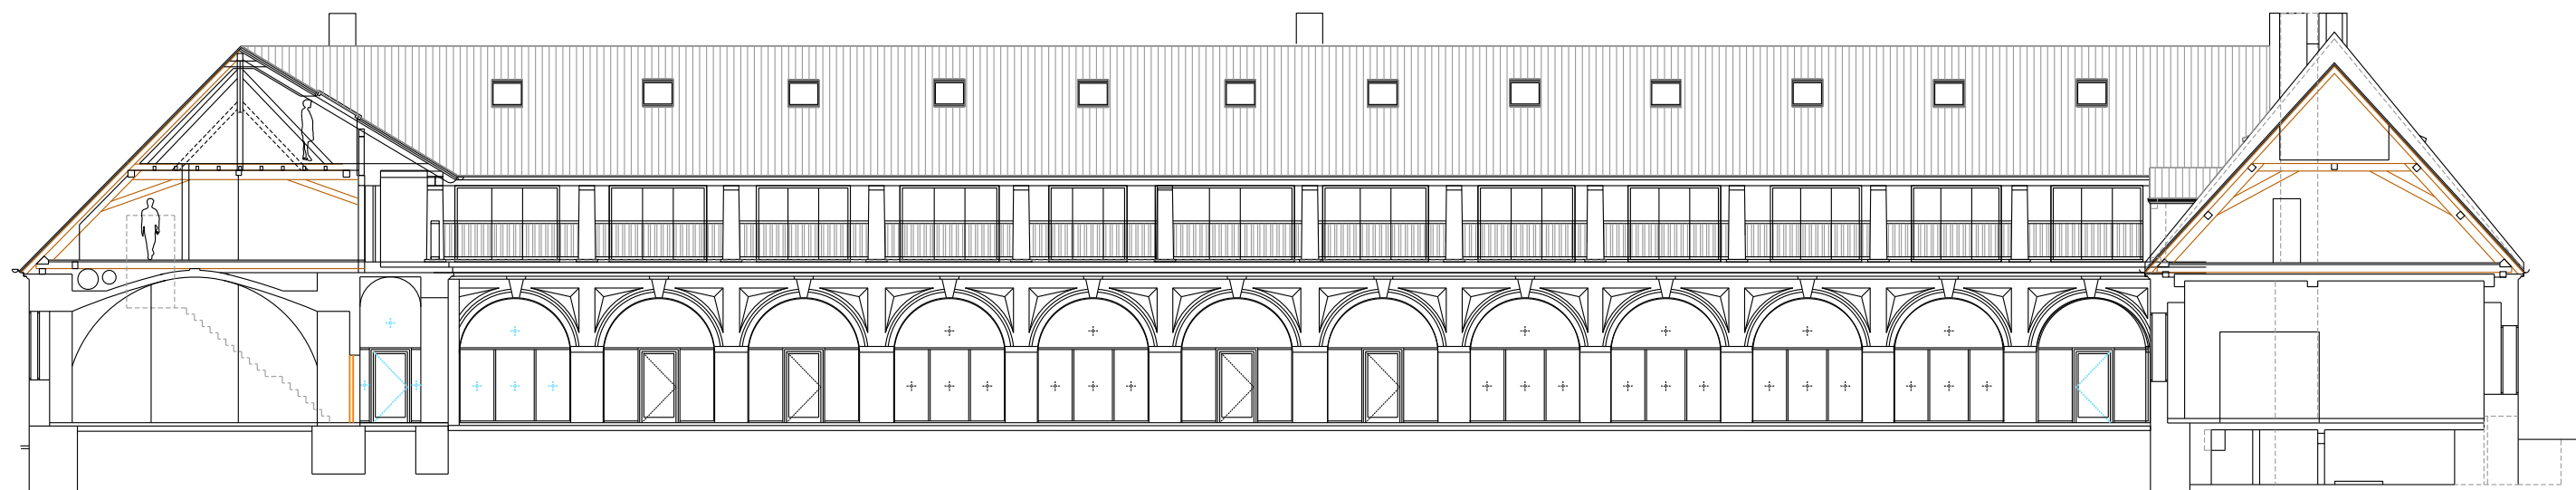

ŘEZOPOHLEDY
M 1:200

ŘEZOPOHLEDY
+0.000 = 397.50m.n.m Bpv

an architekt
sn architekt

PROJEKT

Panský Dvůr Boskovice
Rekonstrukce a dostavba

ul. Hradní č.p.640/3 , na parcele st. č.1228/1
kat. území Boskovice (okres Blansko) 608327

STAVEBNÍK

Pražská 5 s.r.o.
jednatel Luděk Řehoř
Bezručova 2435/ 14, 68001 Boskovice

ARCHITEKT



Studio Anarchitekt s.r.o.
MgA. Jiří Soukup
Chocholeušková 35/8, 180 00 Praha 8 - Libeň
studio@anarchitekt.cz, tel. 266311331

PROFESE A STAVEBNÍ ČÁST



Ruzicka a partneri s.r.o.
Ing. Tomáš Ruzicka
Schöllerova 32/2050, Praha 3, 130 00
tel.: +420 284 862 752; fax: +420 284 862 753
e-mail: tr@tomrose.cz, www.tomrose.cz

VÝKRES

ŘEZOPOHLEDY

NAVROVANÝ STAV
VYPRACOVAL

KONTROLOVAL

ČÁST

1.

MgA. Jiří Soukup
Ing. Arch. Jiří Soukup
Ing. Ondřej Šefrna
..
..

Ing. Arch. Jiří Soukup

DATUM

FORMÁT

MĚŘÍTKO

FÁZE

VÝKRES Č.

01 2015

3xA4

1:200

studie

1.08

PARÉ